



- LEGENDA:**
- GRANICA TERENU OBJĘT ZAMIERZENIA
 - PROJEKTOWANA BUDOWA
 - PROJEKTOWANA BUDOWA
 - PROJEKTOWANA PRZEBUDOWA
 - PROJEKTOWANA BUDOWA
 - PROJEKTOWANA PRZEBUDOWA
 - PROJEKTOWANA BUDOWA
 - DZIAŁKI ZNAJDUJĄCEGO INWESTYCJĄ ORAZ OBSZAR
 - PROJEKTOWANA POMPO
 - PROJEKTOWANA DROGA
 - PROJEKTOWANA PRZEBUDOWA

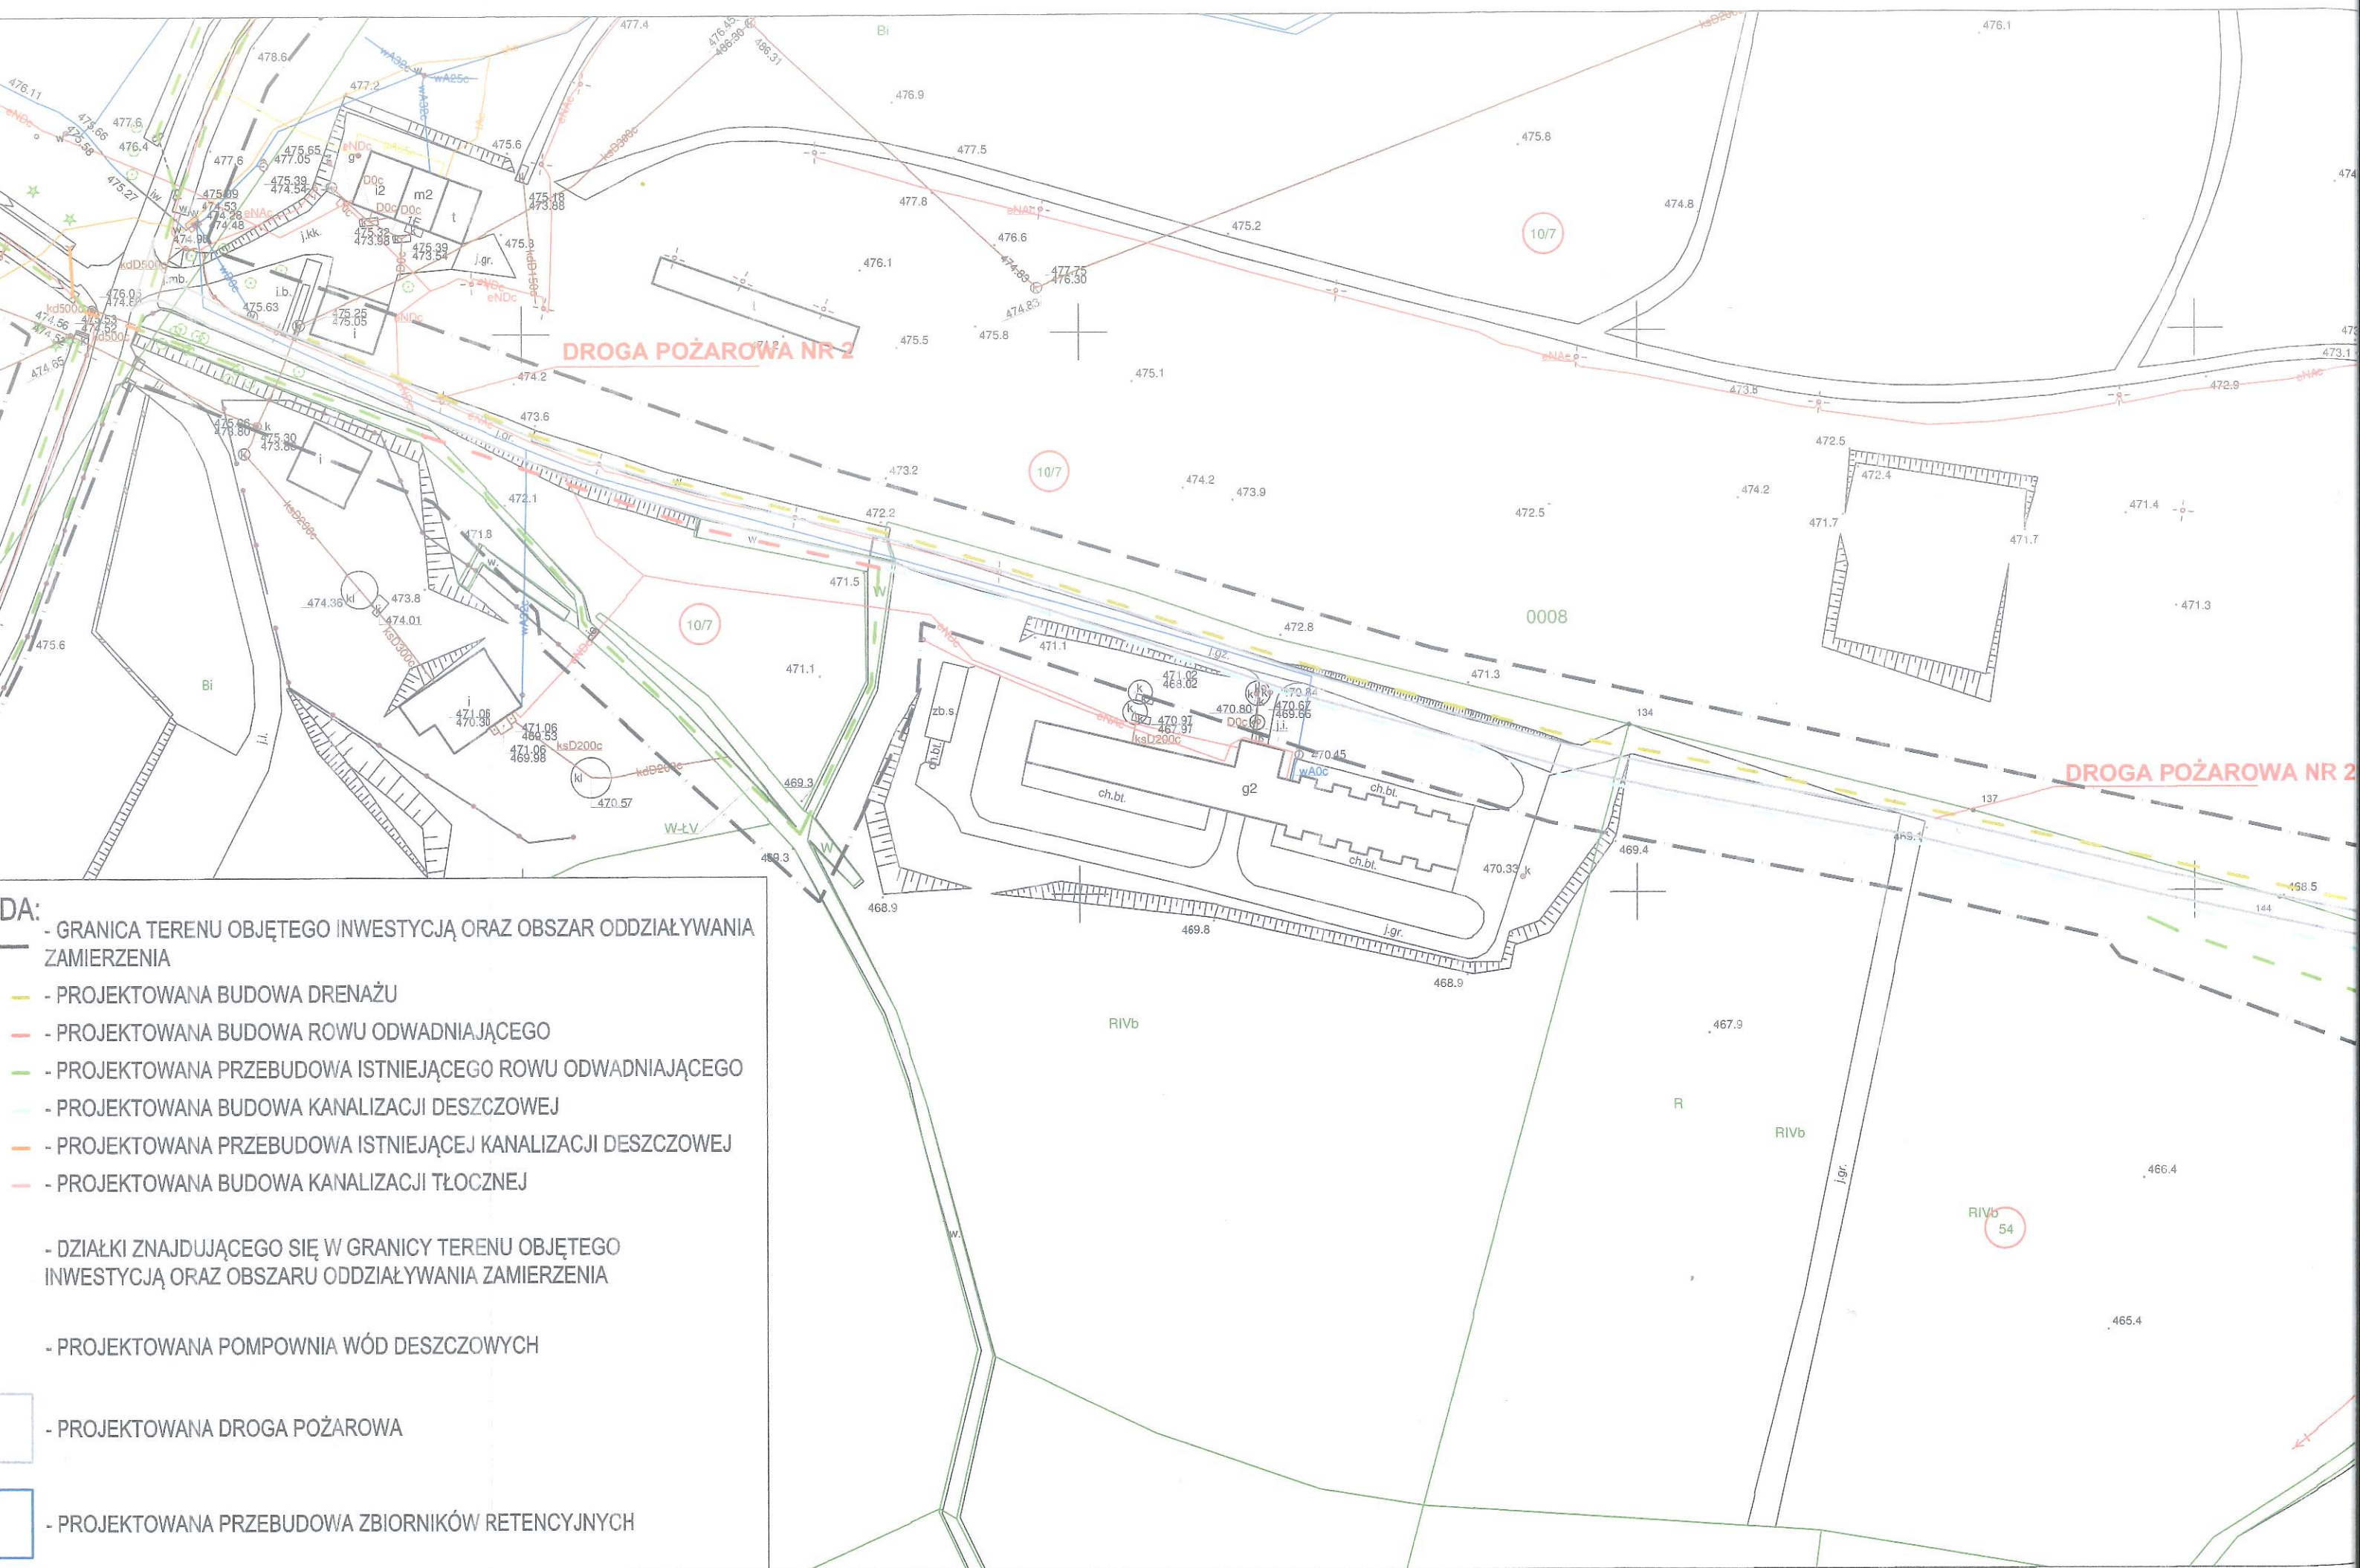

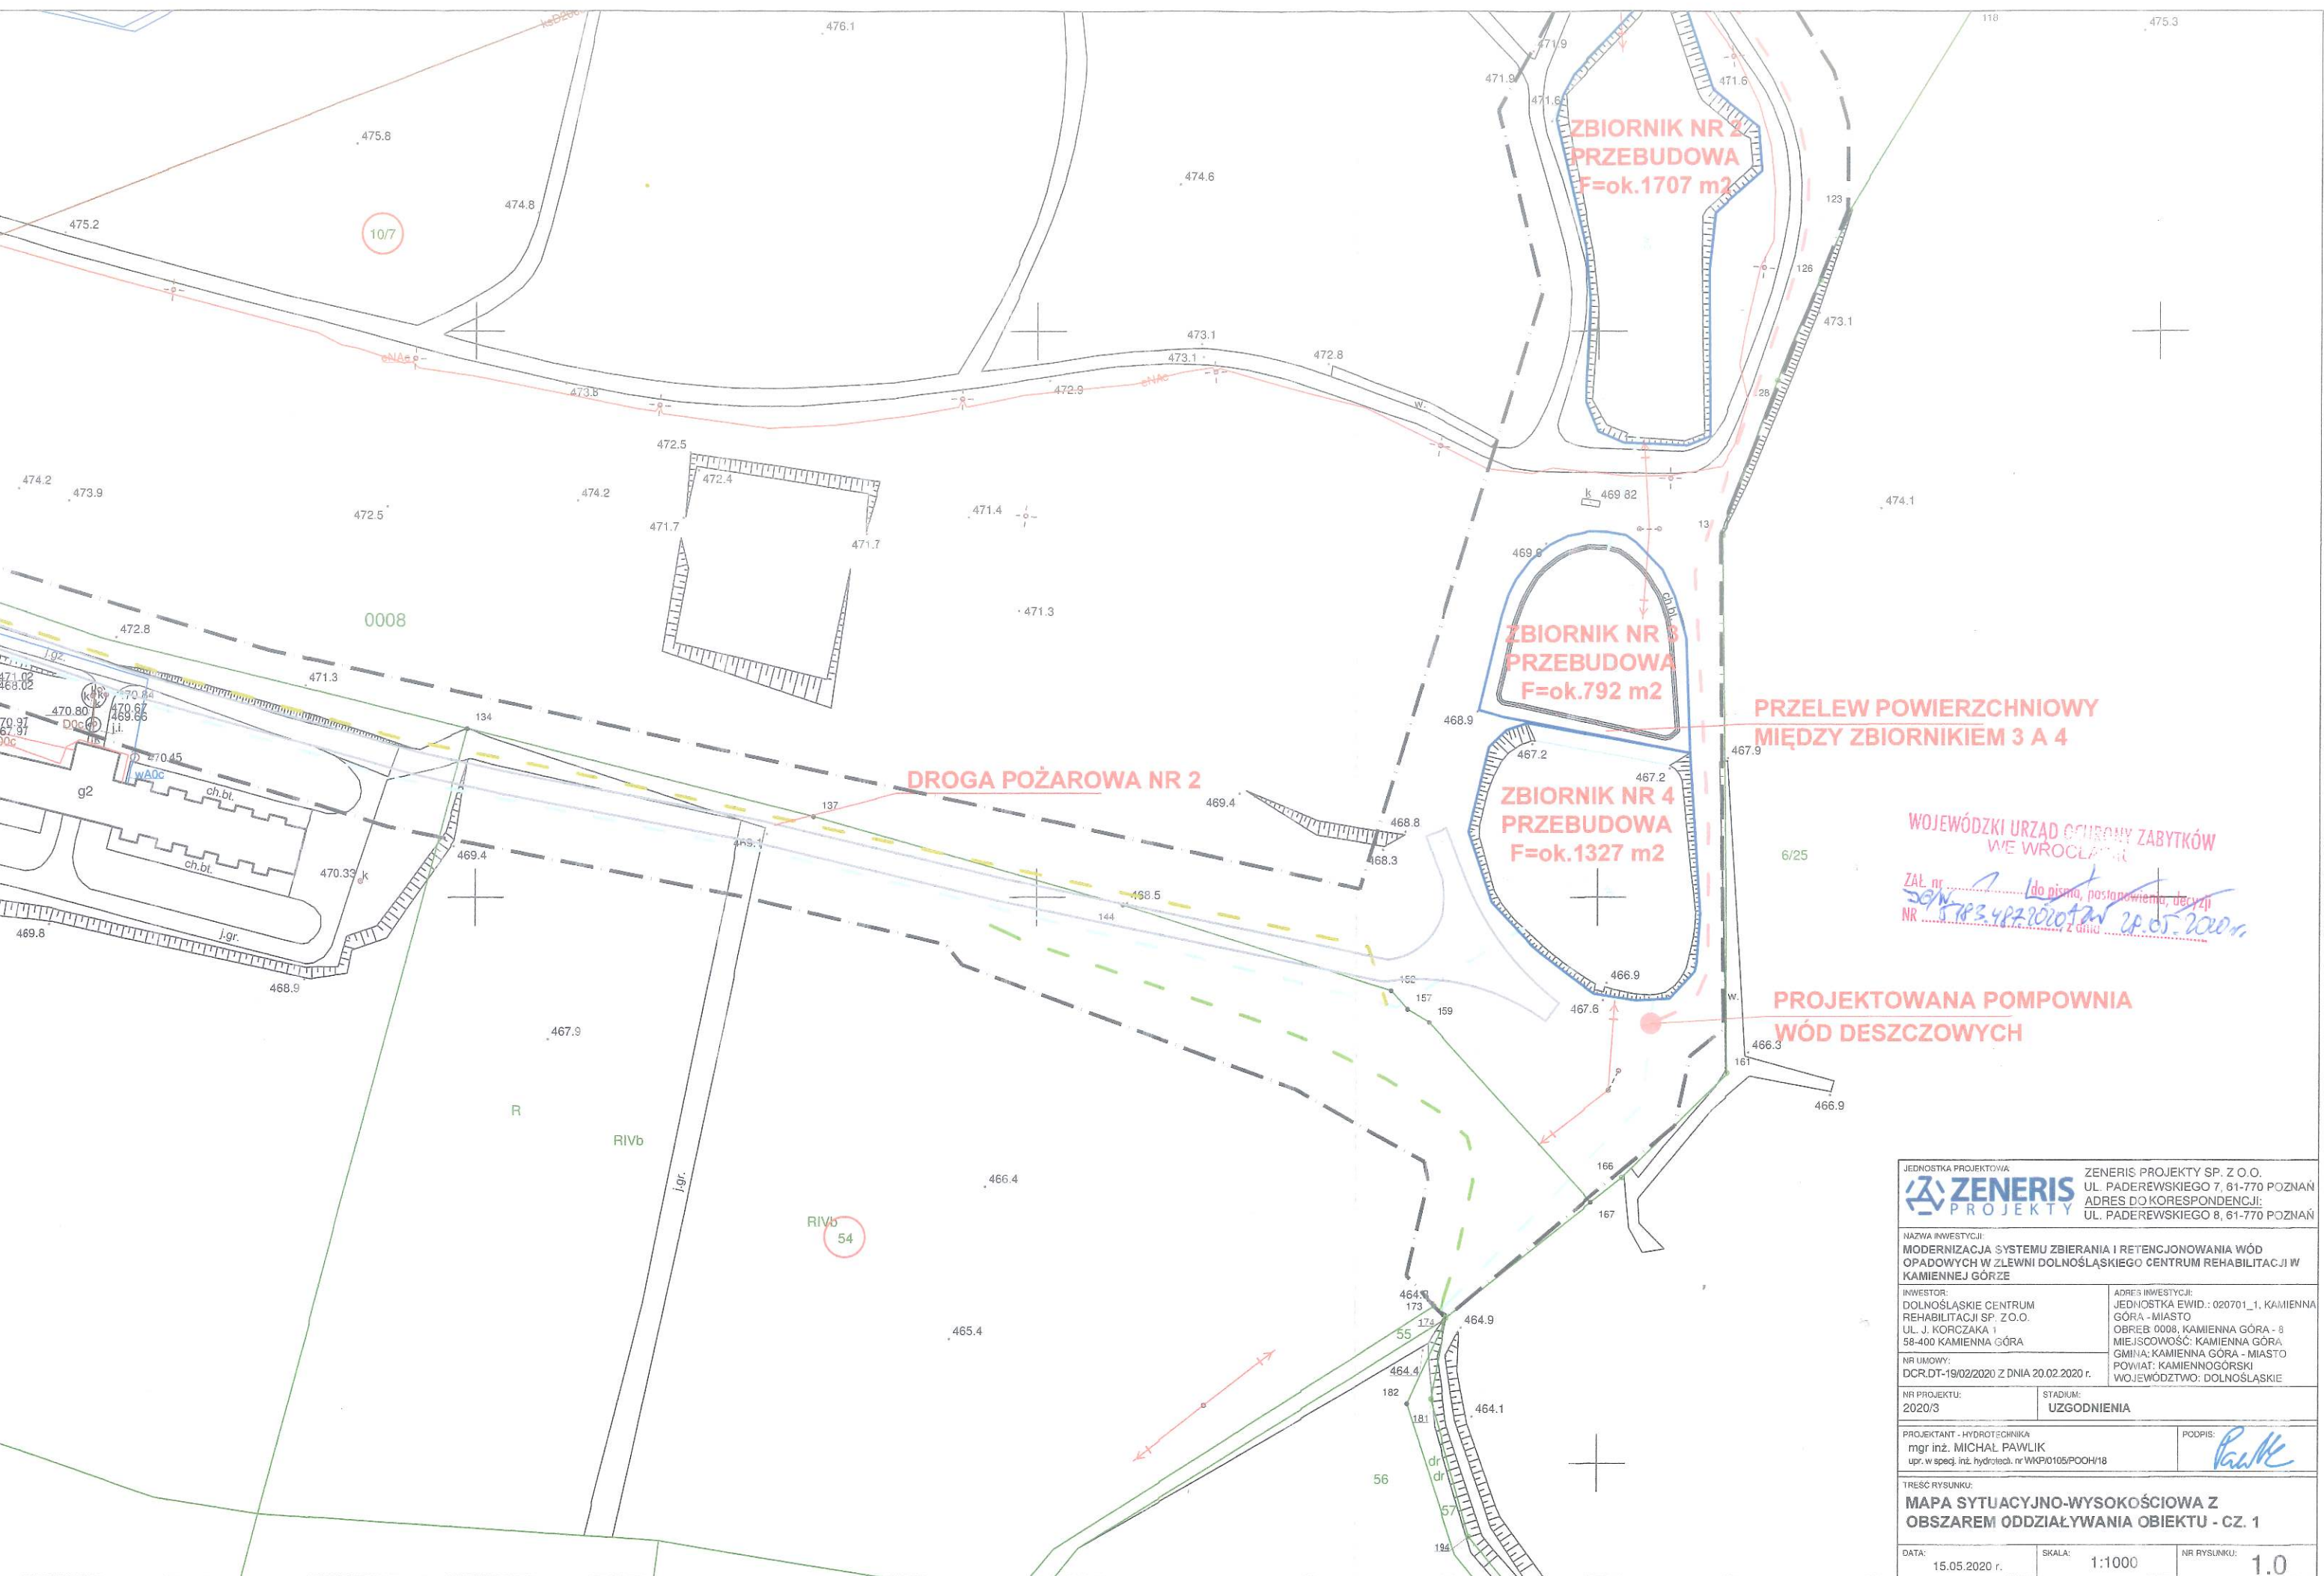

WOJEWÓDZKI URZĄD OCHRONY ZABYTKÓW
WE WROCŁAWIU
ZAL. nr 2
do pisma, postanowienia, decyzji
NR 183.4PZ.2020.01 z dnia 24.05.2020 r.

JEDNOSTKA PROJEKTOWA:  ZENERIS PROJEKTY		ZENERIS PROJEKTY SP. Z O.O. UL. PADEREWSKIEGO 7, 61-770 POZNAŃ ADRES DO KORESPONDENCJI: UL. PADEREWSKIEGO 8, 61-770 POZNAŃ	
NAZWA INWESTYCJI: MODERNIZACJA SYSTEMU ZBIERANIA I RETENCJONOWANIA WÓD OPADOWYCH W ZLEWNI DOLNOŚLĄSKIEGO CENTRUM REHABILITACJI W KAMIENNEJ GÓRZE			
INWESTOR: DOLNOŚLĄSKIE CENTRUM REHABILITACJI SP. Z O.O. UL. J. KORCZAKA 1 58-400 KAMIENNA GÓRA		ADRES INWESTYCJI: JEDNOSTKA EWID.: 020701_1, KAMIENNA GÓRA - MIASTO OBREB 0008, KAMIENNA GÓRA - 8 MIEJSCOWOŚĆ: KAMIENNA GÓRA GMINA: KAMIENNA GÓRA - MIASTO POWIAT: KAMIENNOGÓRSKI WOJEWÓDZTWO: DOLNOŚLĄSKIE	
NR UMOWY: DCR.DT-19/02/2020 Z DNIA 20.02.2020 r.			
NR PROJEKTU: 2020/3		STADIUM: UZGODNIENIA	
PROJEKTANT - HYDROTECHNIKA mgr inż. MICHAŁ PAWLIK upr. w specj. inż. hydrotech. nr WKP10105/POCH/18		PODPIS: 	
TREŚĆ RYSUNKU: MAPA SYTUACYJNO-WYSOKOŚCIOWA Z OBSZAREM ODDZIAŁYWANIA OBIEKTU - CZ. 1			
DATA: 15.05.2020 r.	SKALA: 1:1000	NR RYSUNKU: 1.0	