


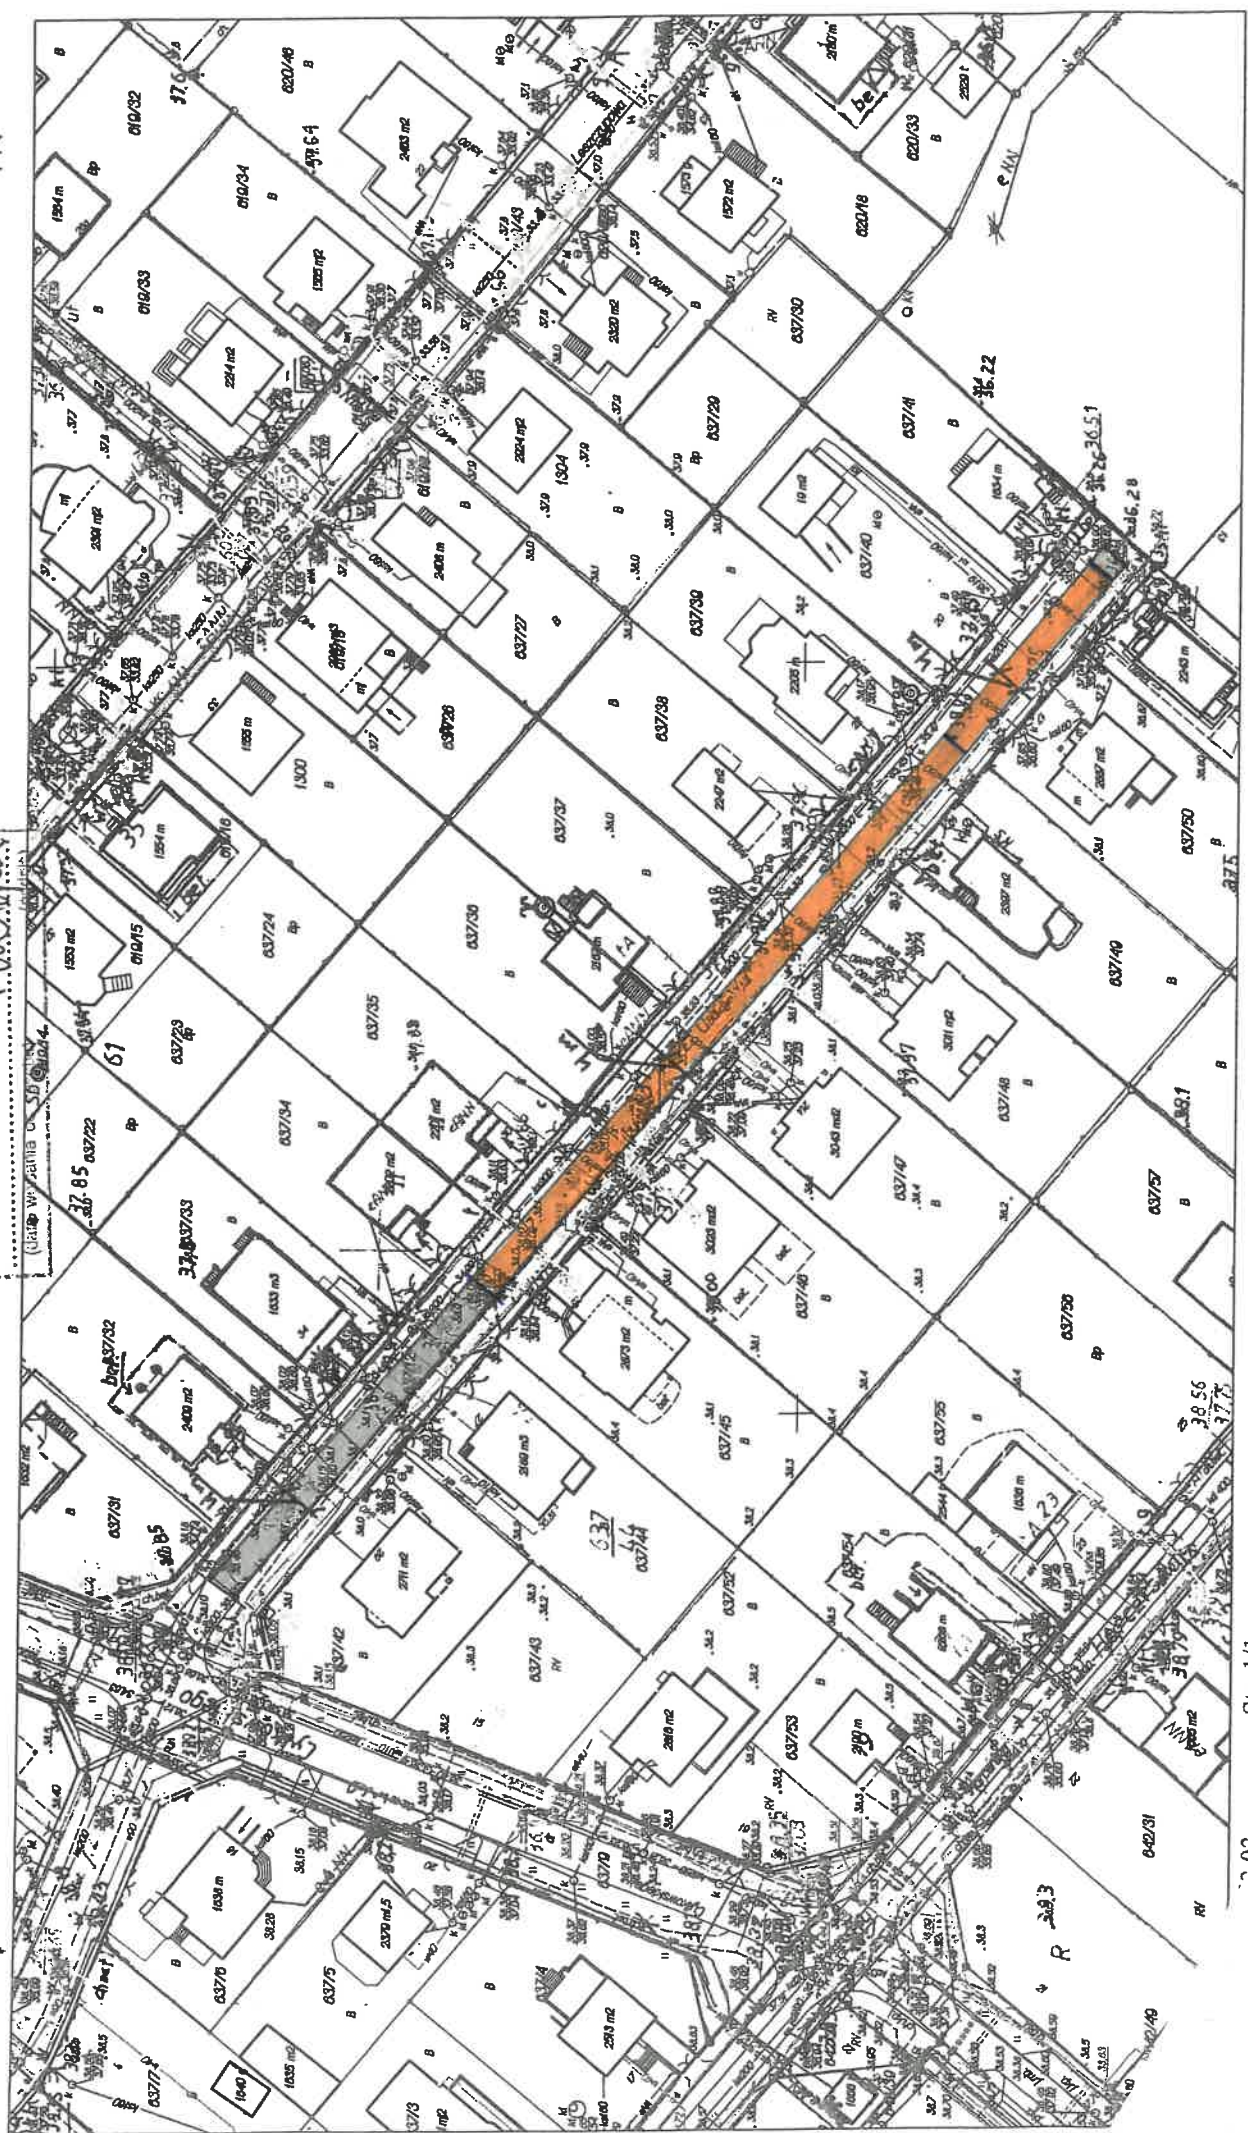

UL. BUKOWA
W BOLSZEWIE

KOPIA MAPY ZASADNICZEJ Skala 1: 1000
woj. POMORSKIE, pow. wejherowski
Nazwa obrębu :
Działki :
Jednostka ewidencyjna : Wejherowo

z treści materiałów państwowego zasobu
geodezyjnego i kartograficznego
Starosta Wejherowski
Id. ewidencyjny 03-03-2023
03-03-2023



KOPIA MAPY ZASADNICZEJ Skala 1: 1000

woj. POMORSKIE, pow. wejherowski


Nazwa obrębu : Warszkowo

Działki : 44

Jednostka ewidencyjna : Wejherowo

UL. SPOKOJNA

W WARSZKOWIE

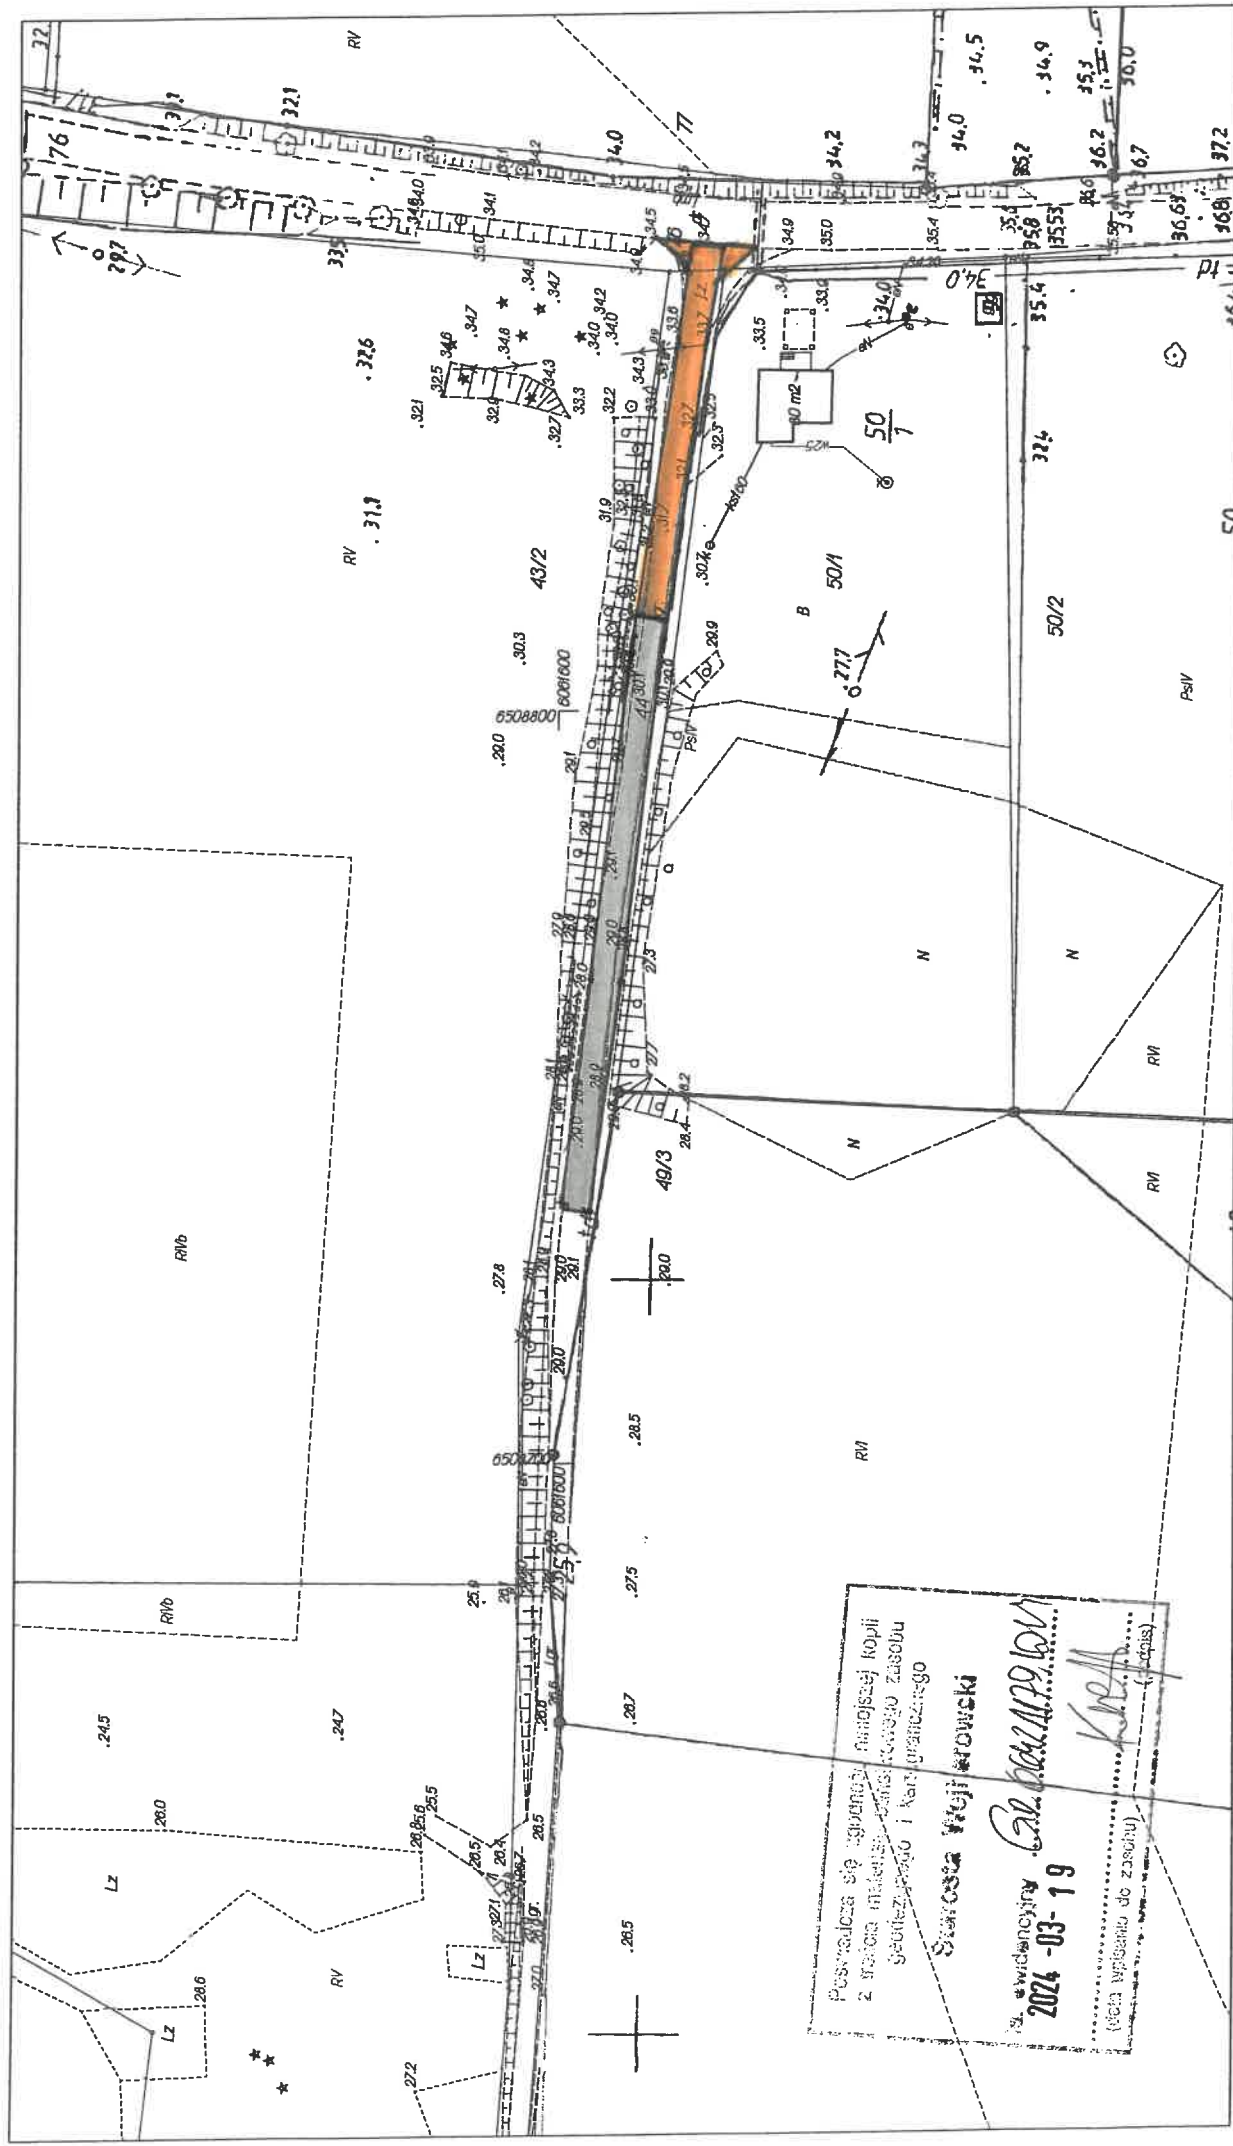

Posiada się zgodną niniejszej kopii
z treścią materiału ewidencyjnego zasobu
geodezyjnego i kartograficznego
Starosta Wejherowski
2024-03-19
(data wpisania do zasobu)