


# PROJEKT ZAGOSPODAROWANIA 1 : 500

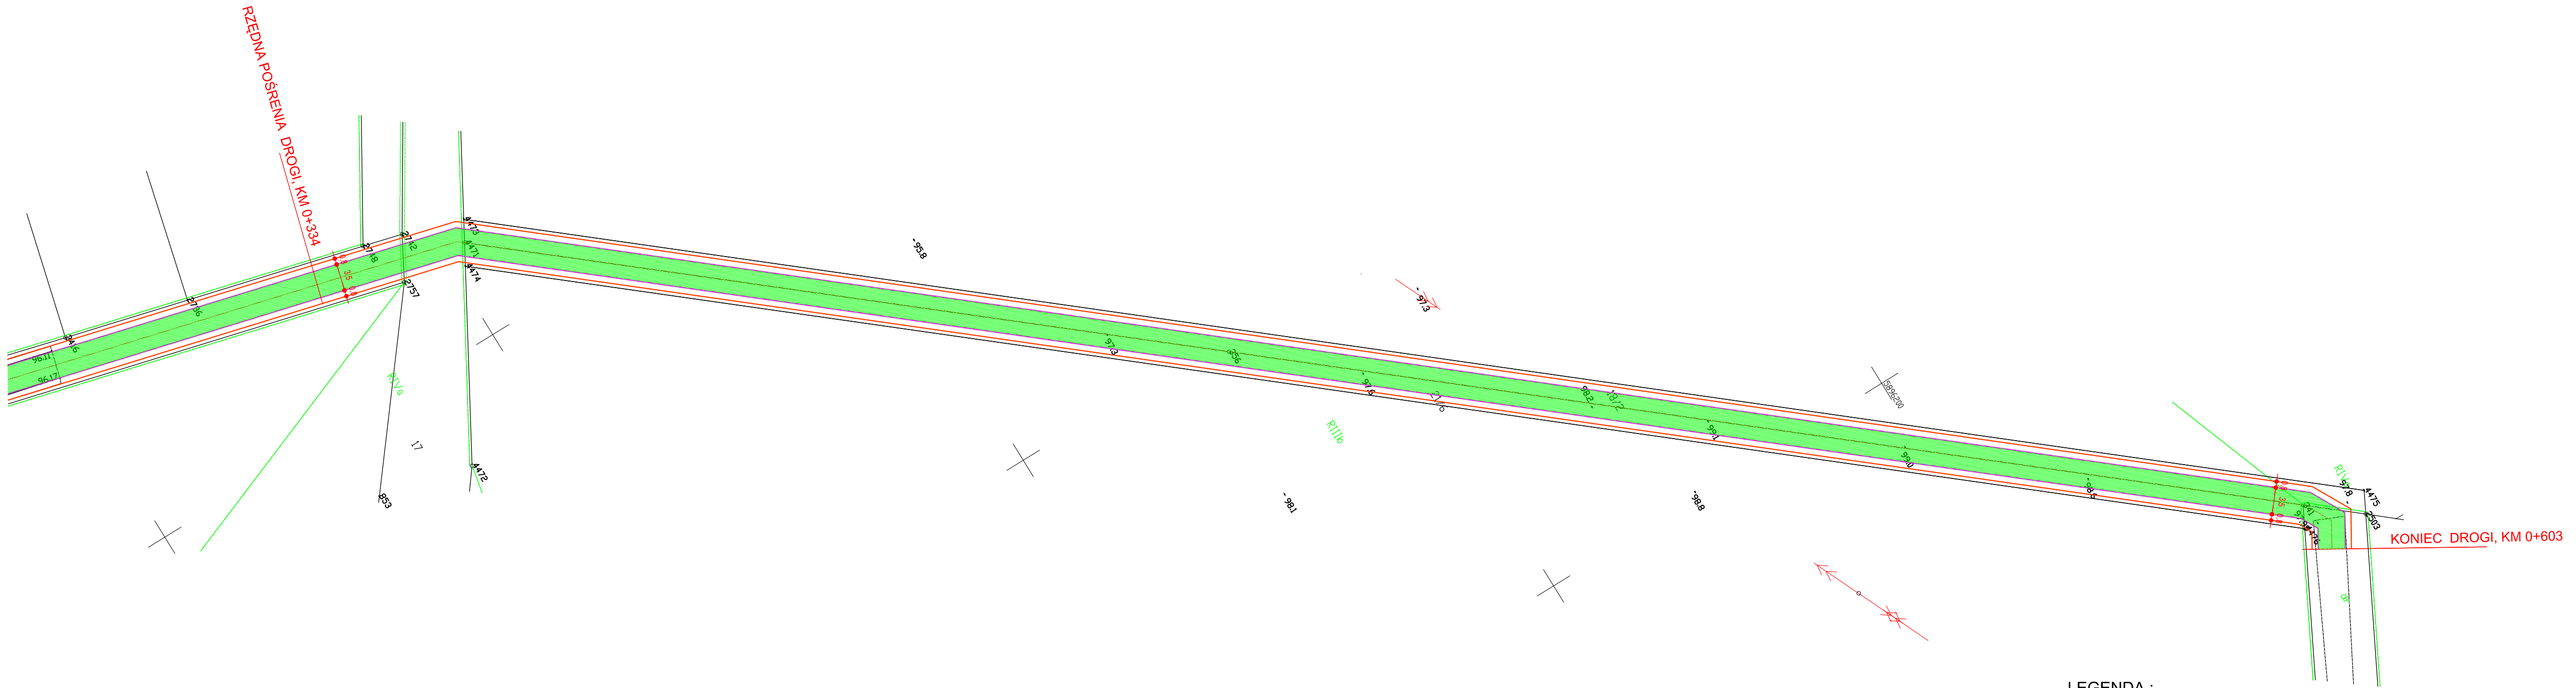

LEGENDA :

## OS DROGI

— KRAWEDŹ DROGI

— LINIA POBOCZA

 POWIERZCHNIA DROGI

TYTUŁ PROJEKTU			
NAZWA I ADRES OBIEKTU			
Przebudowa drogi gminnej nr 100532 C w miejscowości Pluskowęsy			
INWESTOR			
GMINA CHEŁMŻA ul. Wodna 2, 87-140 Chełmża			
FAZA			
PROJEKT BUDOWLANY			
BRANŻA			
DROGOWA			
PROJEKTANT GŁÓWNY			PODPIS
NAZWA RYSUNKU			NR RYS.
PROJEKT ZAGOSPODAROWANIA			P-02
STUDIUM	DATA OPRACOWANIA KWIECIEŃ 2023	SKALA 1:500	STRONA