


**Plan sytuacyjny  
w Przemysłu  
ul. M. Rodziewiczówny  
skala 1:500**

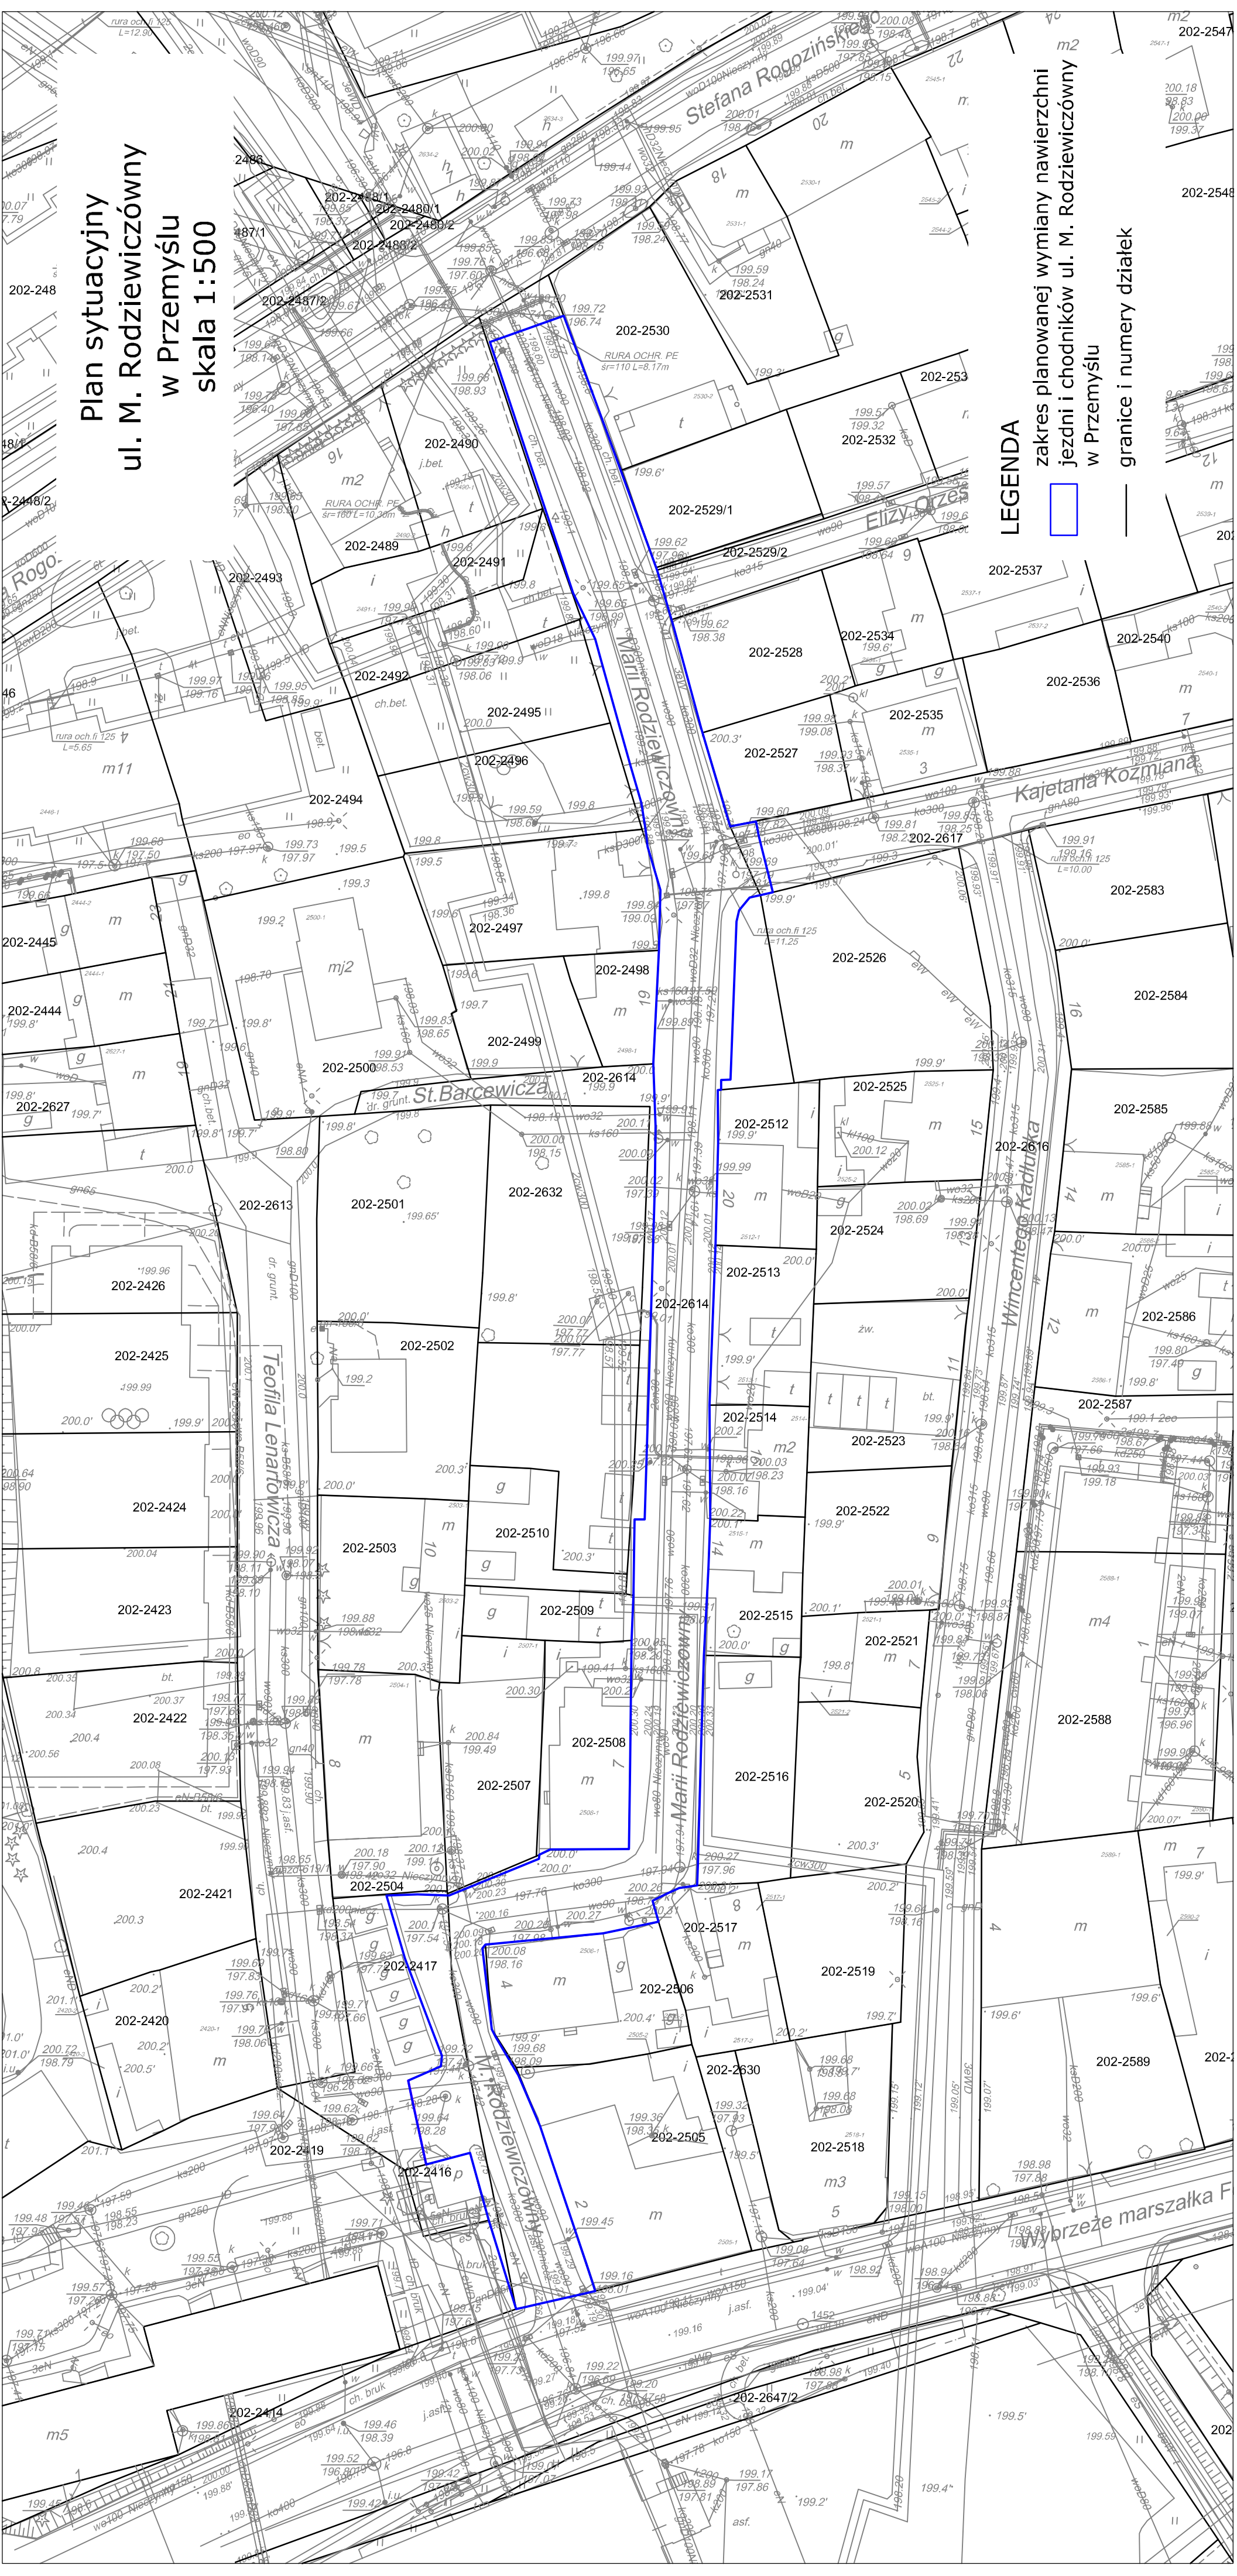

**LEGENDA**  
zakres planowanej wymiany nawierzchni  
jezdni i chodników ul. M. Rodziewiczówny  
w Przemysłu  
granicę i numery działek

