MAPA DO CELÓW PROJEKTOWYCH
SKALA 1:500

woj. śląskie
powiat: Rybnik
miasto: Rybnik
jednostka ewidencyjna: 247301_1 Rybnik
obręb: 247301_1.0089 Rybnik
karta mapy: 1
ul. Gliwicka
dz. 4147/41; 439/41; 437/31; 3760/11;
689/41; 4589/41
Układ 2000
Sekcja: 6.126.25.15.3.2; 6.125.25.15.3.4
Układ wysokości: PL-EVRF2007-NH

IZ: 6640.14.486.2021
Zlec. 2021-12-10
Rybnik, dn. 10.01.2022 r.

Brak obciążeń służebnościami drogowymi na terenie przewidywanej inwestycji.
Nie sprawdzano położenia granic.

Nie wyklucza się istnienia w terenie innych nie wykazanych na niniejszej mapie urządzeń podziemnych, które nie były zgłoszone do inwentaryzacji.

Legenda:
linia rozgraniczająca miejscowego planu zagospodarowania przestrzennego
nieprzekraczalna linia zabudowy

Plan miejscowy w przedmiotowym zakresie zaktualizowano na niniejszej mapie dnia 12.11.2022 r.

GeoRybnik.pl
Krystian Pendziałek
44-273 Rybnik ul. B. Śmiałego 37
NIP: 6422939145
Regon: 360093913
kom. 603 918 057, 607 548 735

Niniejszy dokument uzyskał pozytywny wynik weryfikacji w ramach protokołu nr 2 w dniu 13.01.2022 r. w Powiatowym Ośrodku Dokumentacji Geodezyjnej i Kartograficznej w Rybniku, ul. Chrobrego 2. Jestem świadomy odpowiedzialności karnej za złożenie fałszywego oświadczenia.
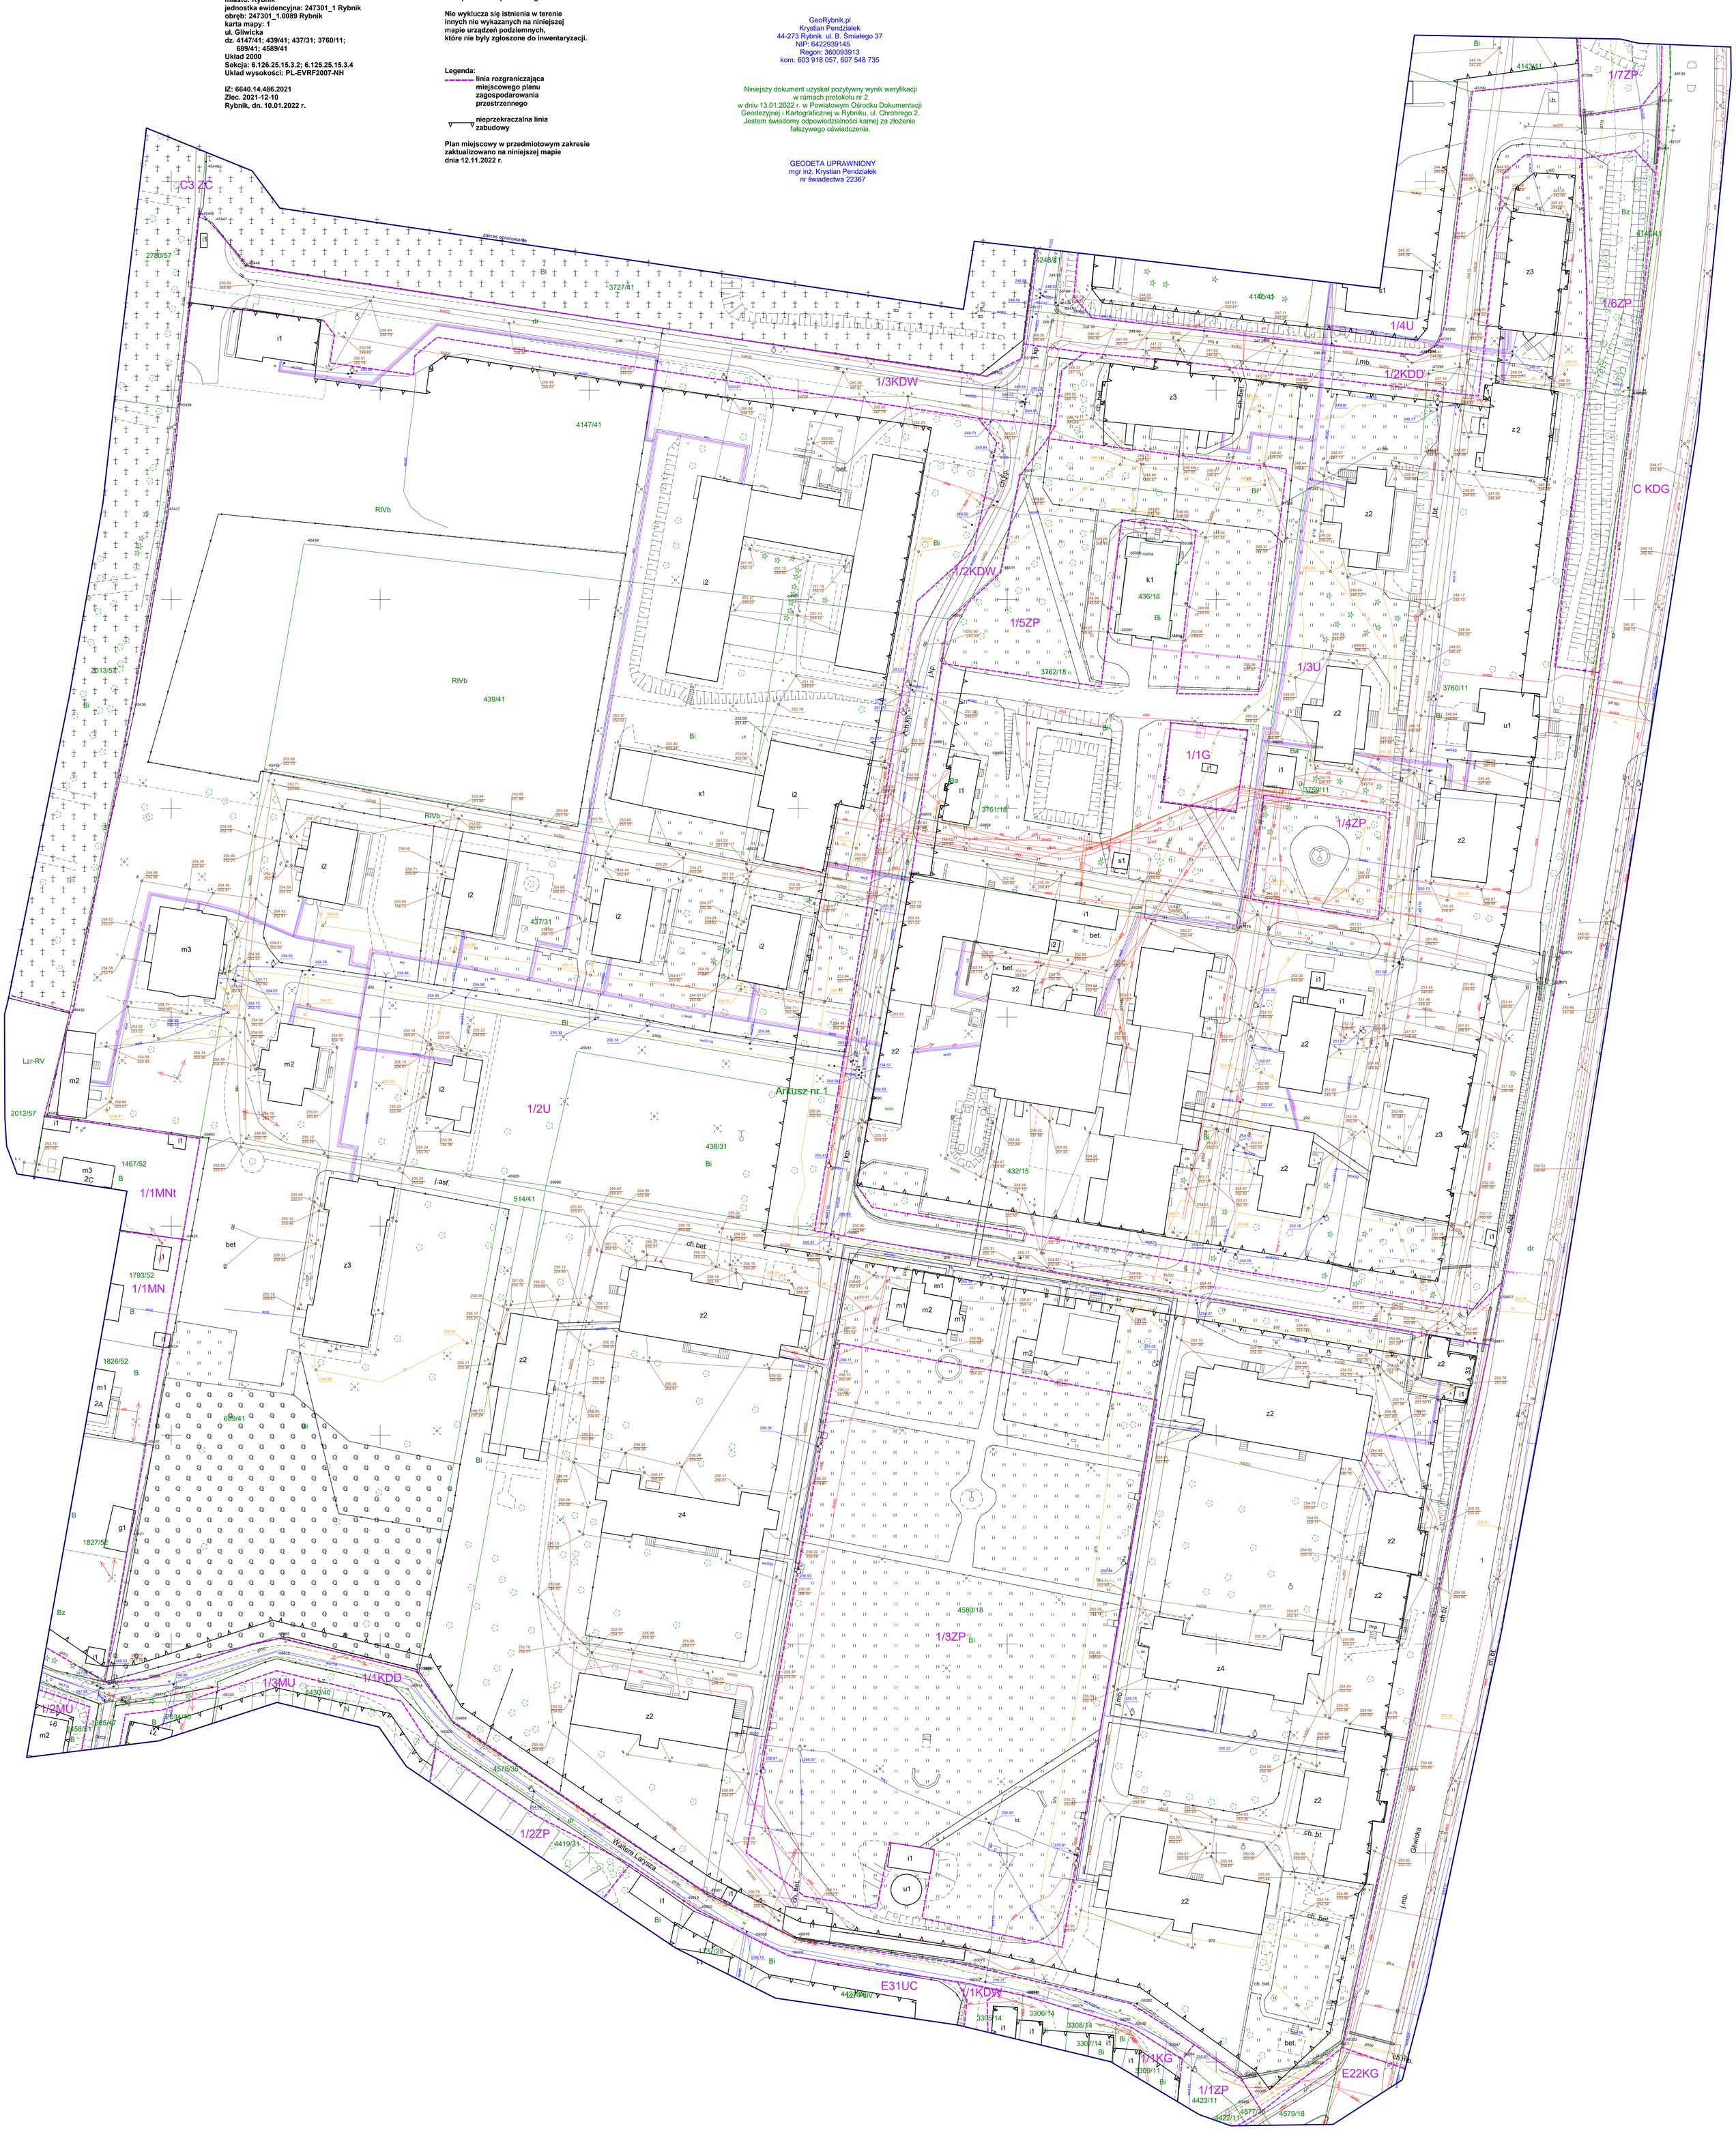
GEODETA UPRAWNIONY
mgr inż. Krystian Pendziałek
nr świadectwa 22367