

**Integral Sp. z o.o.**  
**ul. Sienkiewicza 33**  
**43-100 Tychy**

### **Informacja o warunkach geologiczno – górniczych nr 31/2024**

Po rozpatrzeniu wniosku z dnia 15.02.2024. w sprawie informacji o warunkach geologiczno – górniczych dla inwestycji polegającej na **przebudowie skrzyżowania DW934 z DK44 wraz z przebudową skrzyżowania DW934 z linią kolejową** położonej w Bieruniu przy **ul. Warszawskiej i Wawelskiej**

Informuję że:

1. Nieruchomość położona jest na terenie górniczym **KWK Piast – Ziemowit**, w rejonie w którym do 2040 roku planuje się eksploatację górniczą pokładów węgla kamiennego oddziaływującą na ww. teren planowanej inwestycji.
2. W wyniku dotychczasowej eksploatacji górniczej nie występują zagrożenia dla projektowanej inwestycji. *(jeśli występują należy je wymienić np. aktywne strefy uskokowe, zroby płytkiej eksploatacji, szyby i szybiki, deformacje nieciągłe, podwyższony poziom wód gruntowych itp.)*
3. W okresie obowiązywania koncesji tj. do 2040 roku prognozuje się wystąpienie następujących wpływów od projektowanej działalności górniczej na powierzchnię terenu w miejscu planowanej inwestycji budowlanej:
  - ze względu na wskaźniki deformacji:  $\epsilon$  i T prognozuje się wystąpienie **pierwszej kategorii terenu górniczego** (wg. załącznika nr 1)
  - prognozowane obniżenia terenu mogą wynieść  **$W_{max} = 0,5 m$** ,
  - istnieje możliwość wystąpienia wstrząsów pochodzenia górniczego wywołujących przyspieszenia drgań powierzchni o intensywności odpowiadającej maksymalnie **I stopniowi w Górniczej Skali Intensywności Drgań GSIS – 2017** – przy maksymalnej prognozowanej prędkości drgań poziomych gruntu 20 mm/s, maksymalnym prognozowanym przyspieszeniu drgań poziomych gruntu 600 mm/s<sup>2</sup>,
  - stosunki wodne nie ulegną zmianie
  - nie wystąpią inne czynniki stanowiące zagrożenie dla rozpatrywanej nieruchomości.

4. W rejonie rozpatrywanej nieruchomości nie występują złoża innych kopalin
5. Niniejsza informacja wydana według stanu wiedzy na dzień 23.02.2024. nie zastępuje uzgodnienia w trybie art. 60 ust. 1 ustawy z dnia 27 marca 2003r. o planowaniu i zagospodarowaniu przestrzennym ( Dz. U. z 2003r. nr 80, poz. 707 z późn. zm.).

**Uwagi:**

***Informacja dla inwestorów o podstawowych zasadach sporządzania kosztorysu różnicowego określającego wysokość odszkodowania z tytułu zwrotu kosztów zabezpieczeń przed wpływami eksploatacji górniczej jest dostępna na stronie internetowej PGG S.A. ([www.pgg.pl](http://www.pgg.pl)) /strefa korporacyjna /pozostała działalność /likwidacja szkód górniczych/informacje dla inwestorów budowlanych.***

**Mierniczy Górniczy**

MGM  
Nadsztygar  
ds. Mierniczo-Geologicznych  
*Diana Peńczek*  
Diana Peńczek  
upr. mierniczy górniczy


.....

**Kierownik Ruchu Zakładu Górniczego**

Polska Grupa Górnicza S.A.  
Oddział KWK Piast-Ziemowit  
Pełnomocnik Zarządu  
Dyrektor Kopalni  
.....Kierownik Ruchu Zakładu Górniczego.....

*Krzysztof Krasucki*



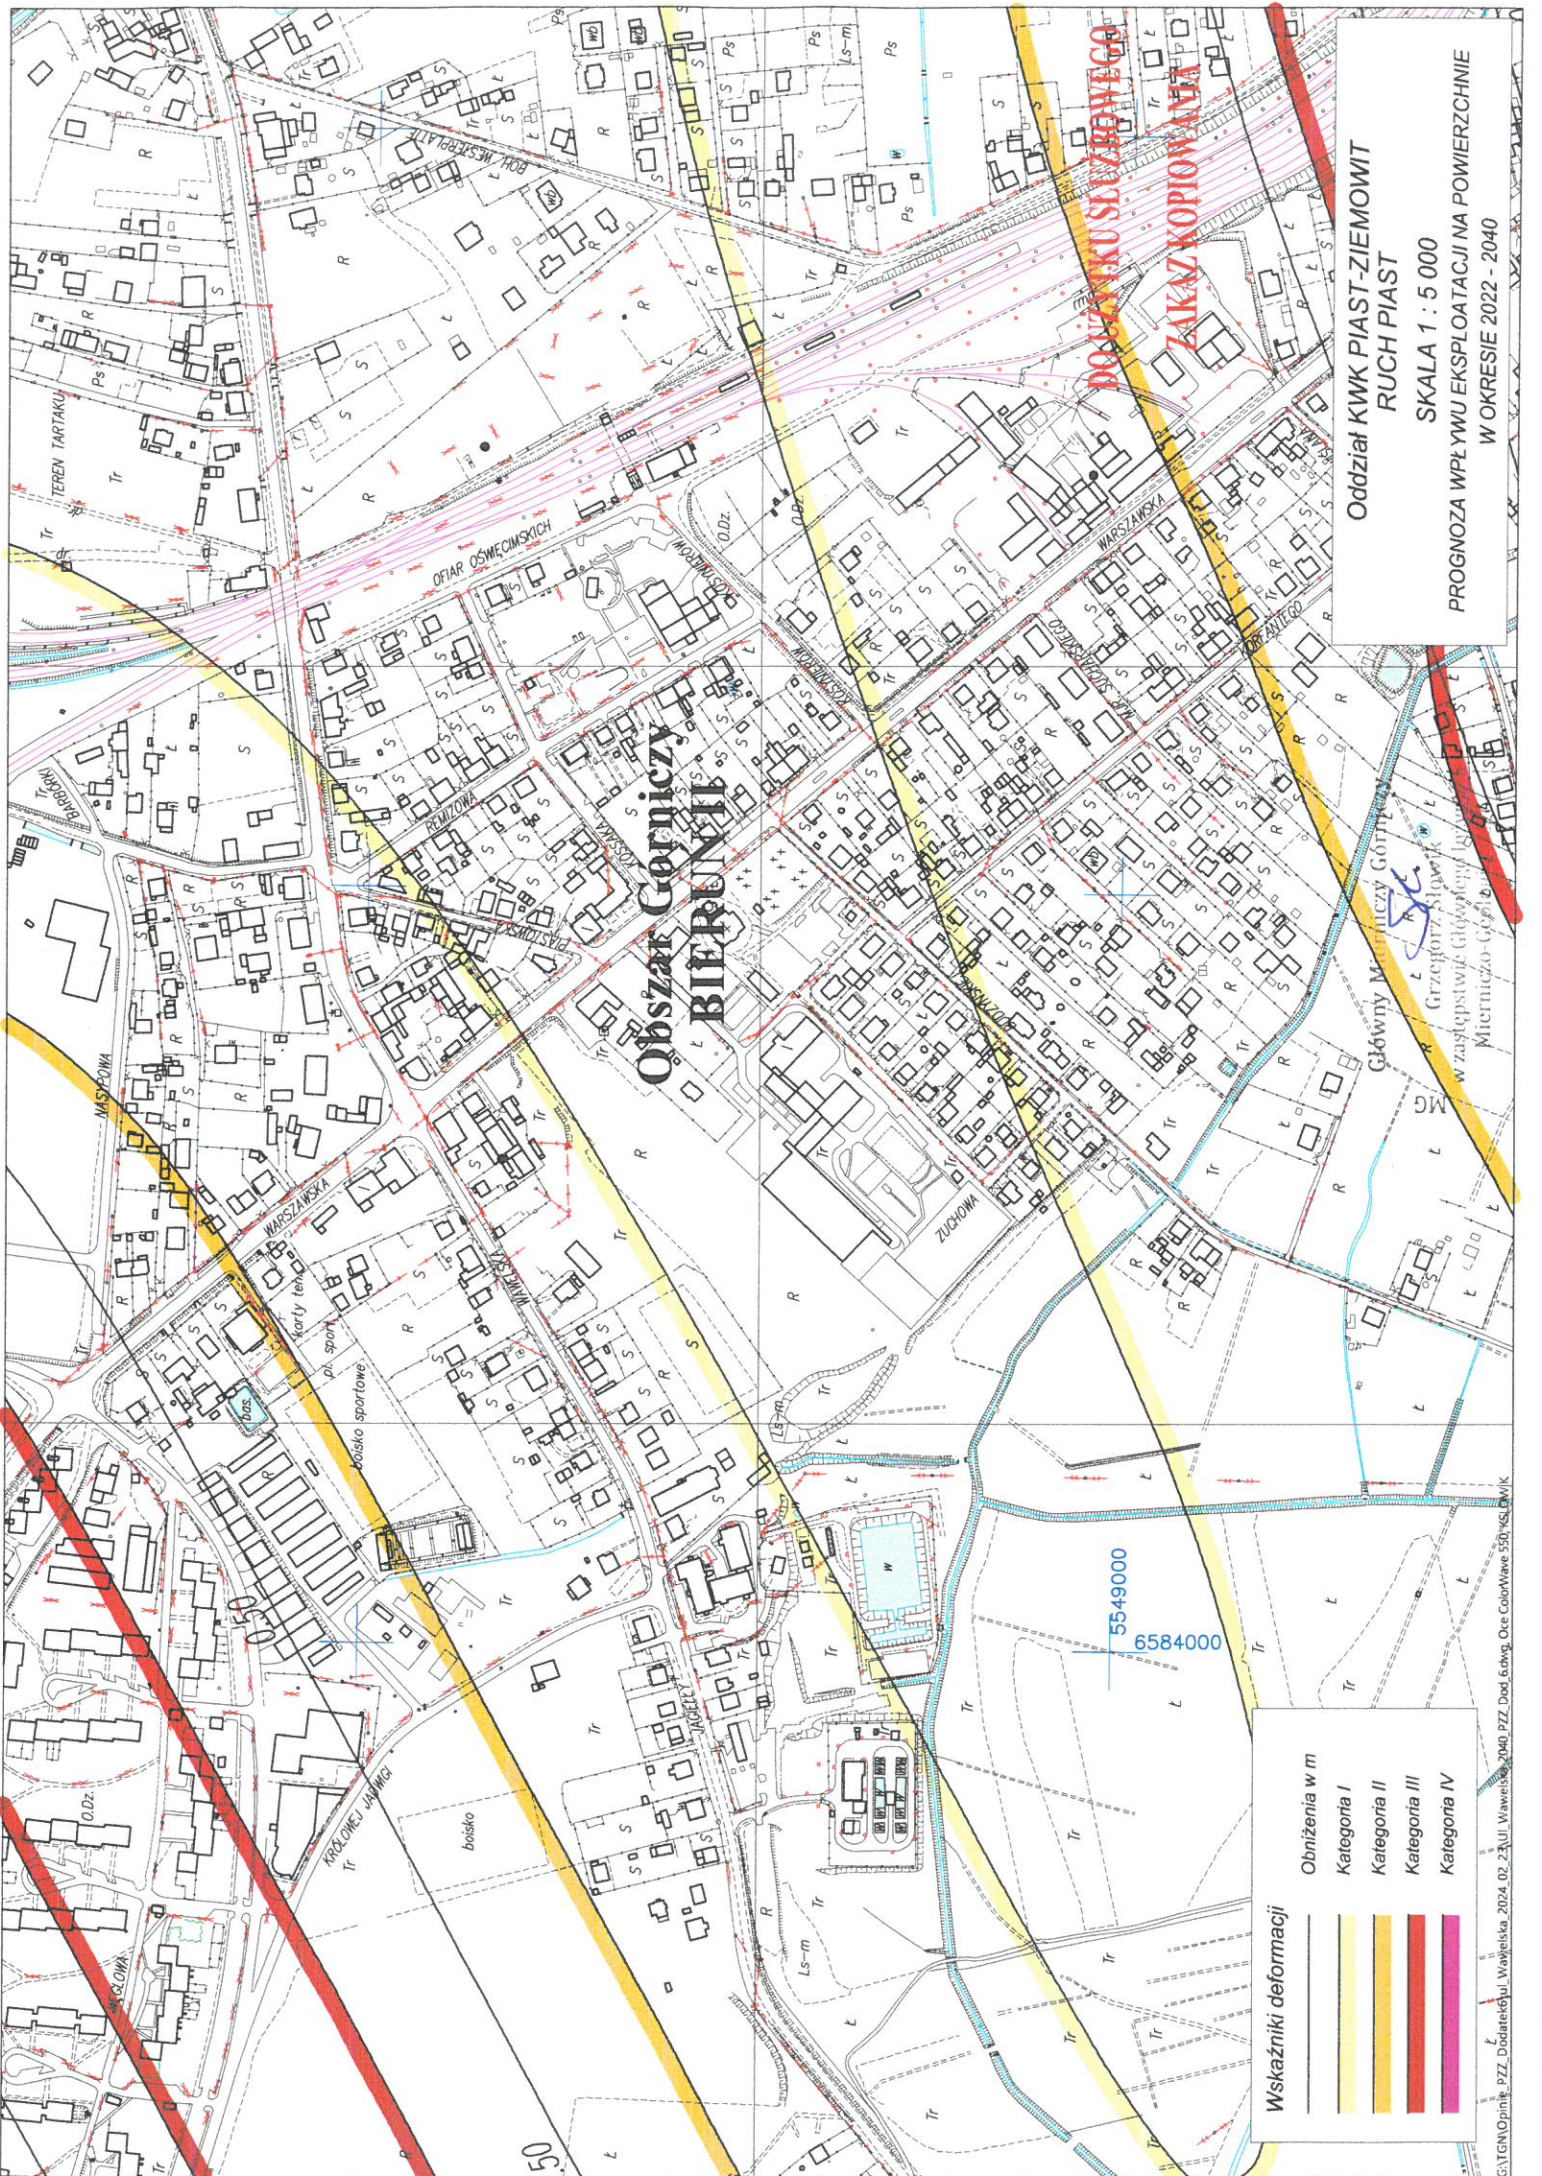

Oddział KWK PIAST-ZIEMOWIT  
RUCH PIAST  
SKALA 1 : 5 000  
PROGNOZA WPLYWU EKSPLOATACJI NA POWIERZCHNI  
W OKRESIE 2022 - 2040

**Wskaźniki deformacji**

Obniżenia w m
Kategoria I
Kategoria II
Kategoria III
Kategoria IV



Polska Grupa Górnicza S.A.

Oddział KWK Piast-Ziemowit w Bieruniu Ruch Piast

Dział ..... *INTEGRAL SP 7 00*


Data wykonania ..... *26 LUTEGO 2014 R.*

Wymiary w cm ..... *29,7 x 21,0*

Nr wykonania ..... *243 17/2014*

Nr ewidencyjny .....



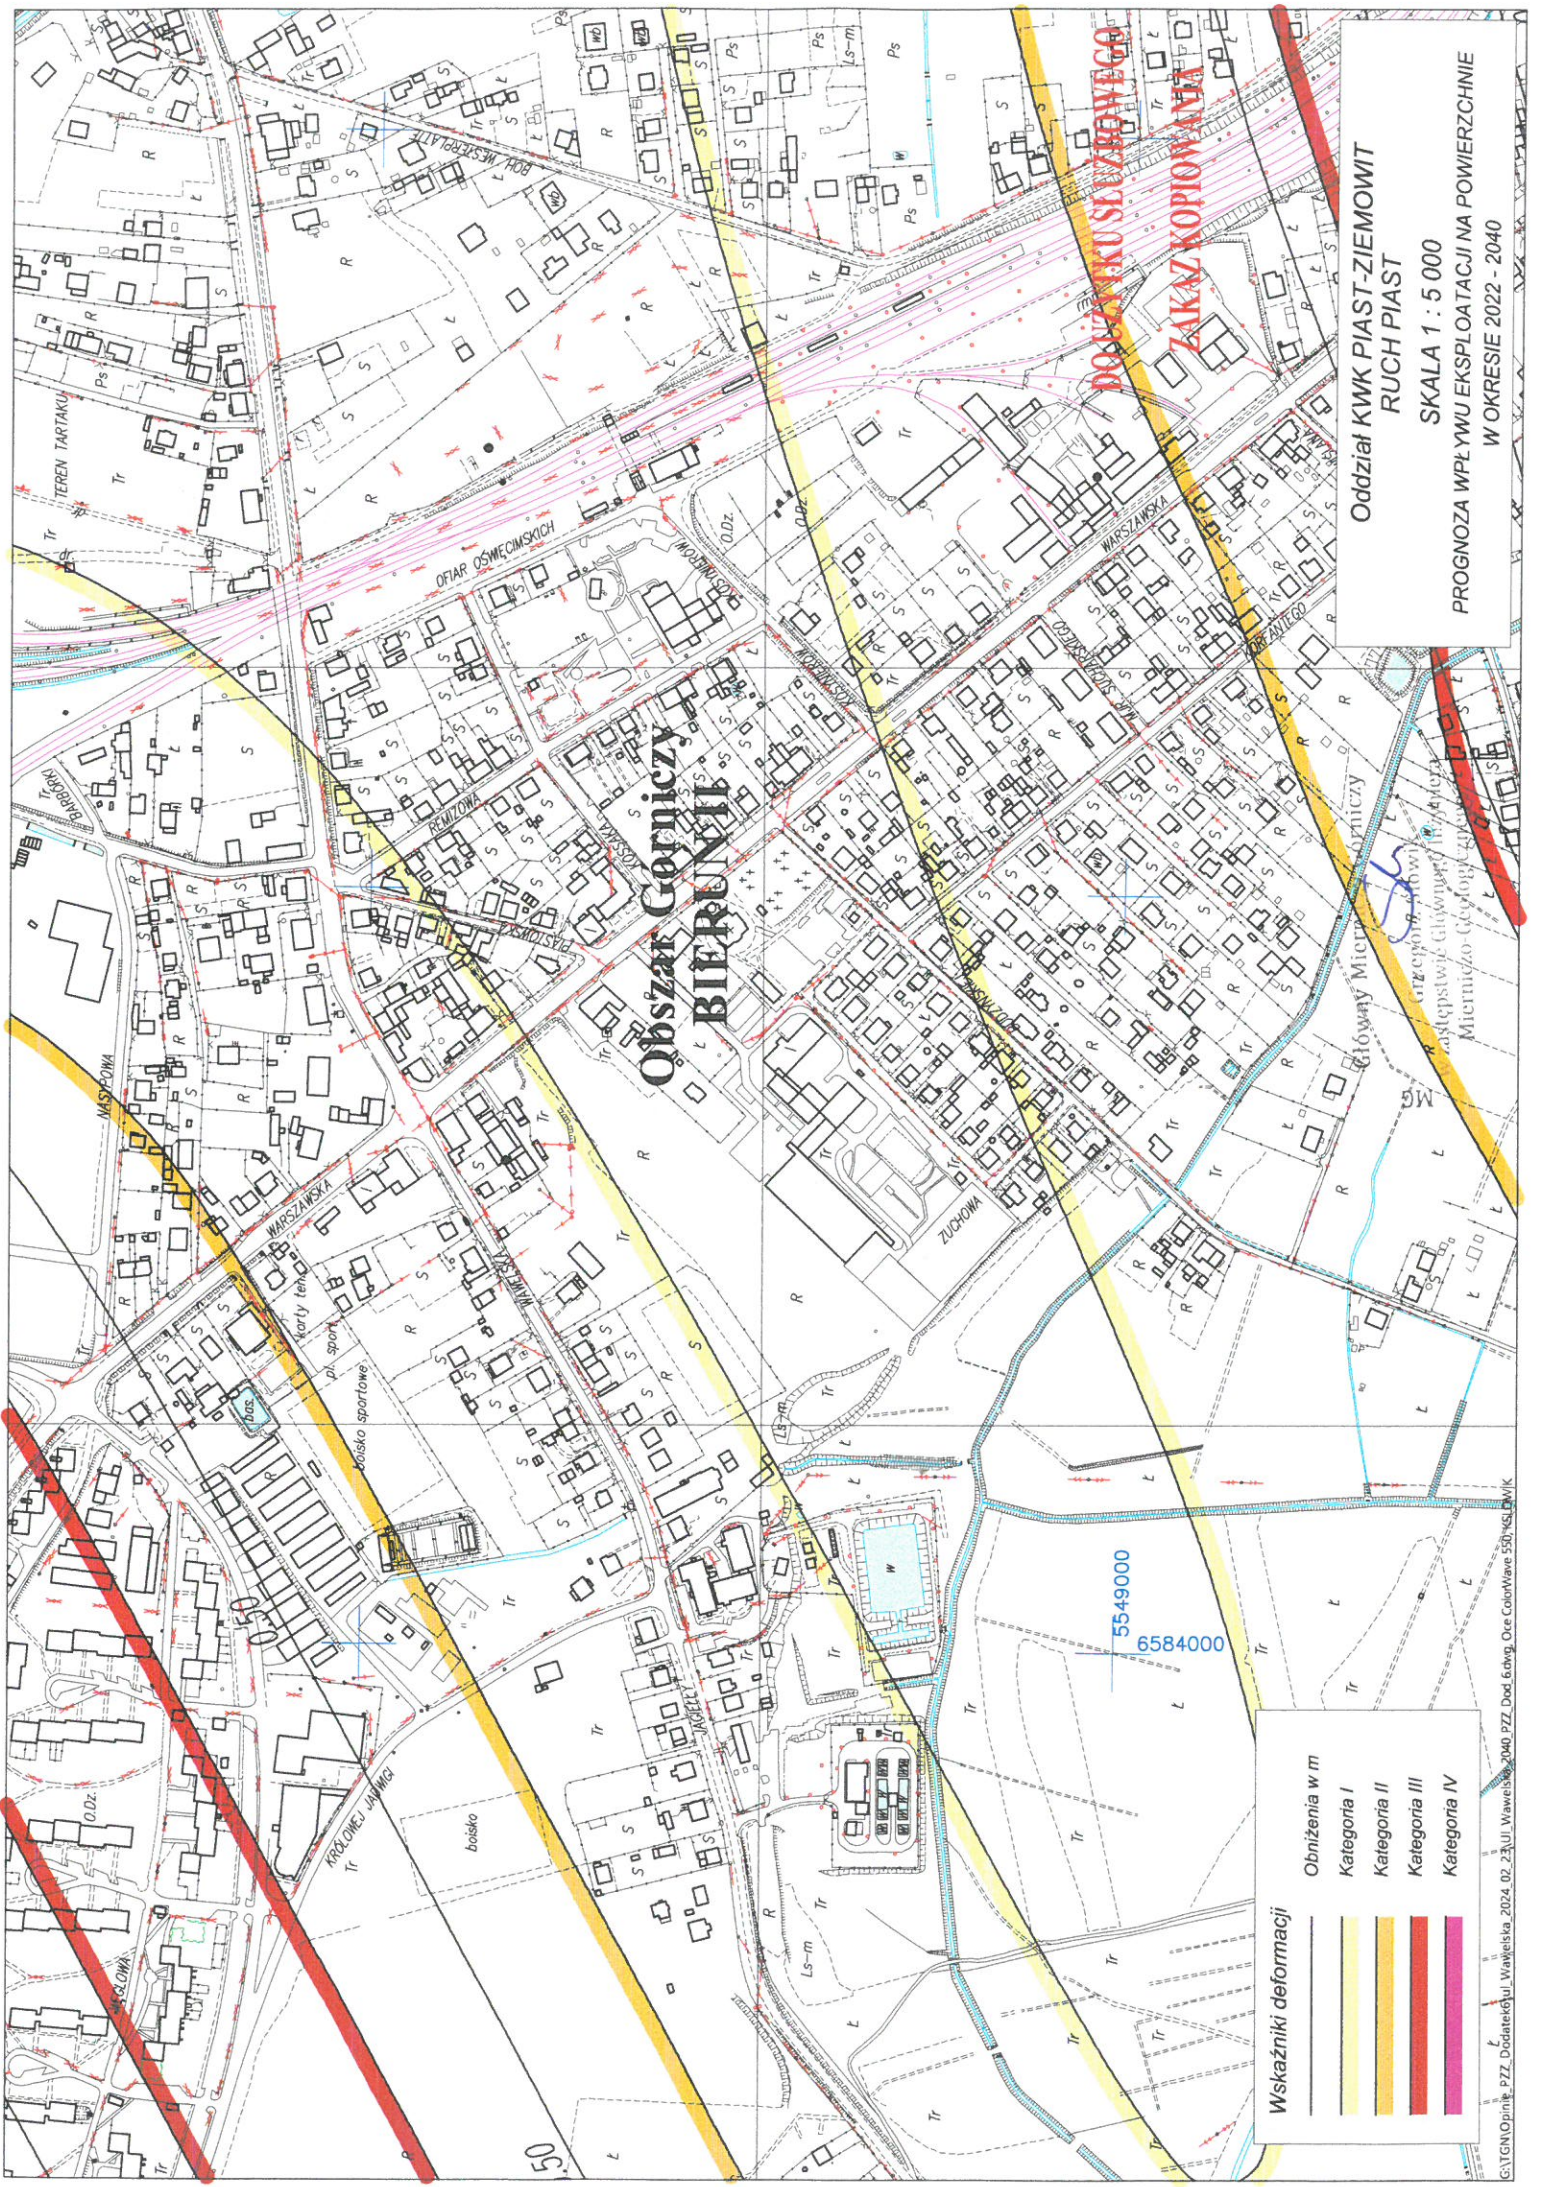

# Obszar Gorniczki BIEBRUNIEC

**DOZWOLANIE SĄDOWE  
ZAKAZ KOPIOWANIA**

Oddział KWK PIAST-ZIEMOWIT  
RUCH PIAST

SKALA 1 : 5 000

PROGNOZA WPŁYWU EKSPLOATACJI NA POWIERZCHNIĘ  
W OKRESIE 2022 - 2040

**Wskaźniki deformacji**

	Obniżenia w m
	Kategoria I
	Kategoria II
	Kategoria III
	Kategoria IV

5549000  
6584000



Polska Grupa Górnicza S.A.  
Oddział KWK Piast-Ziemowit w Bieruniu Ruch Piast  
~~Dział~~ ..... *INTEGRAL sp. z o.o.* .....  
Data wykonania ..... *26 LUTEGO 2024 R.* .....  
Wymiary w cm ..... *29,7 x 21,0* .....  
Nr wykonania ..... *2543 141 2024* .....  
Nr ewidencyjny .....