

STAROSTA BRZESKI

(nazwa organu wydającego dokument)


Godło mapy: 7.123.18.12.4
GK-L.6642.1.4294.2021.TK

Nazwa programu projektowego - planowany zespół geodezyjny i kadastrowy	STAROSTA BRZESKI
Identyfikator ewidencyjny materiału zasobu	P.1202. 2020.11671
Nazwa materiału zasobu	mapa zasadnicza
Data wykonania kopii materiału zasobu	21. GRU 2021
Imię, nazwisko i podpis osoby reprezentującej organ	Z. M. SJAKOWY


mgr Tomasz Kurtyka
INSPEKTOR
w Wydziale Geodezji i Kartografii

MAPA ZASADNICZA

Skala 1:1 000

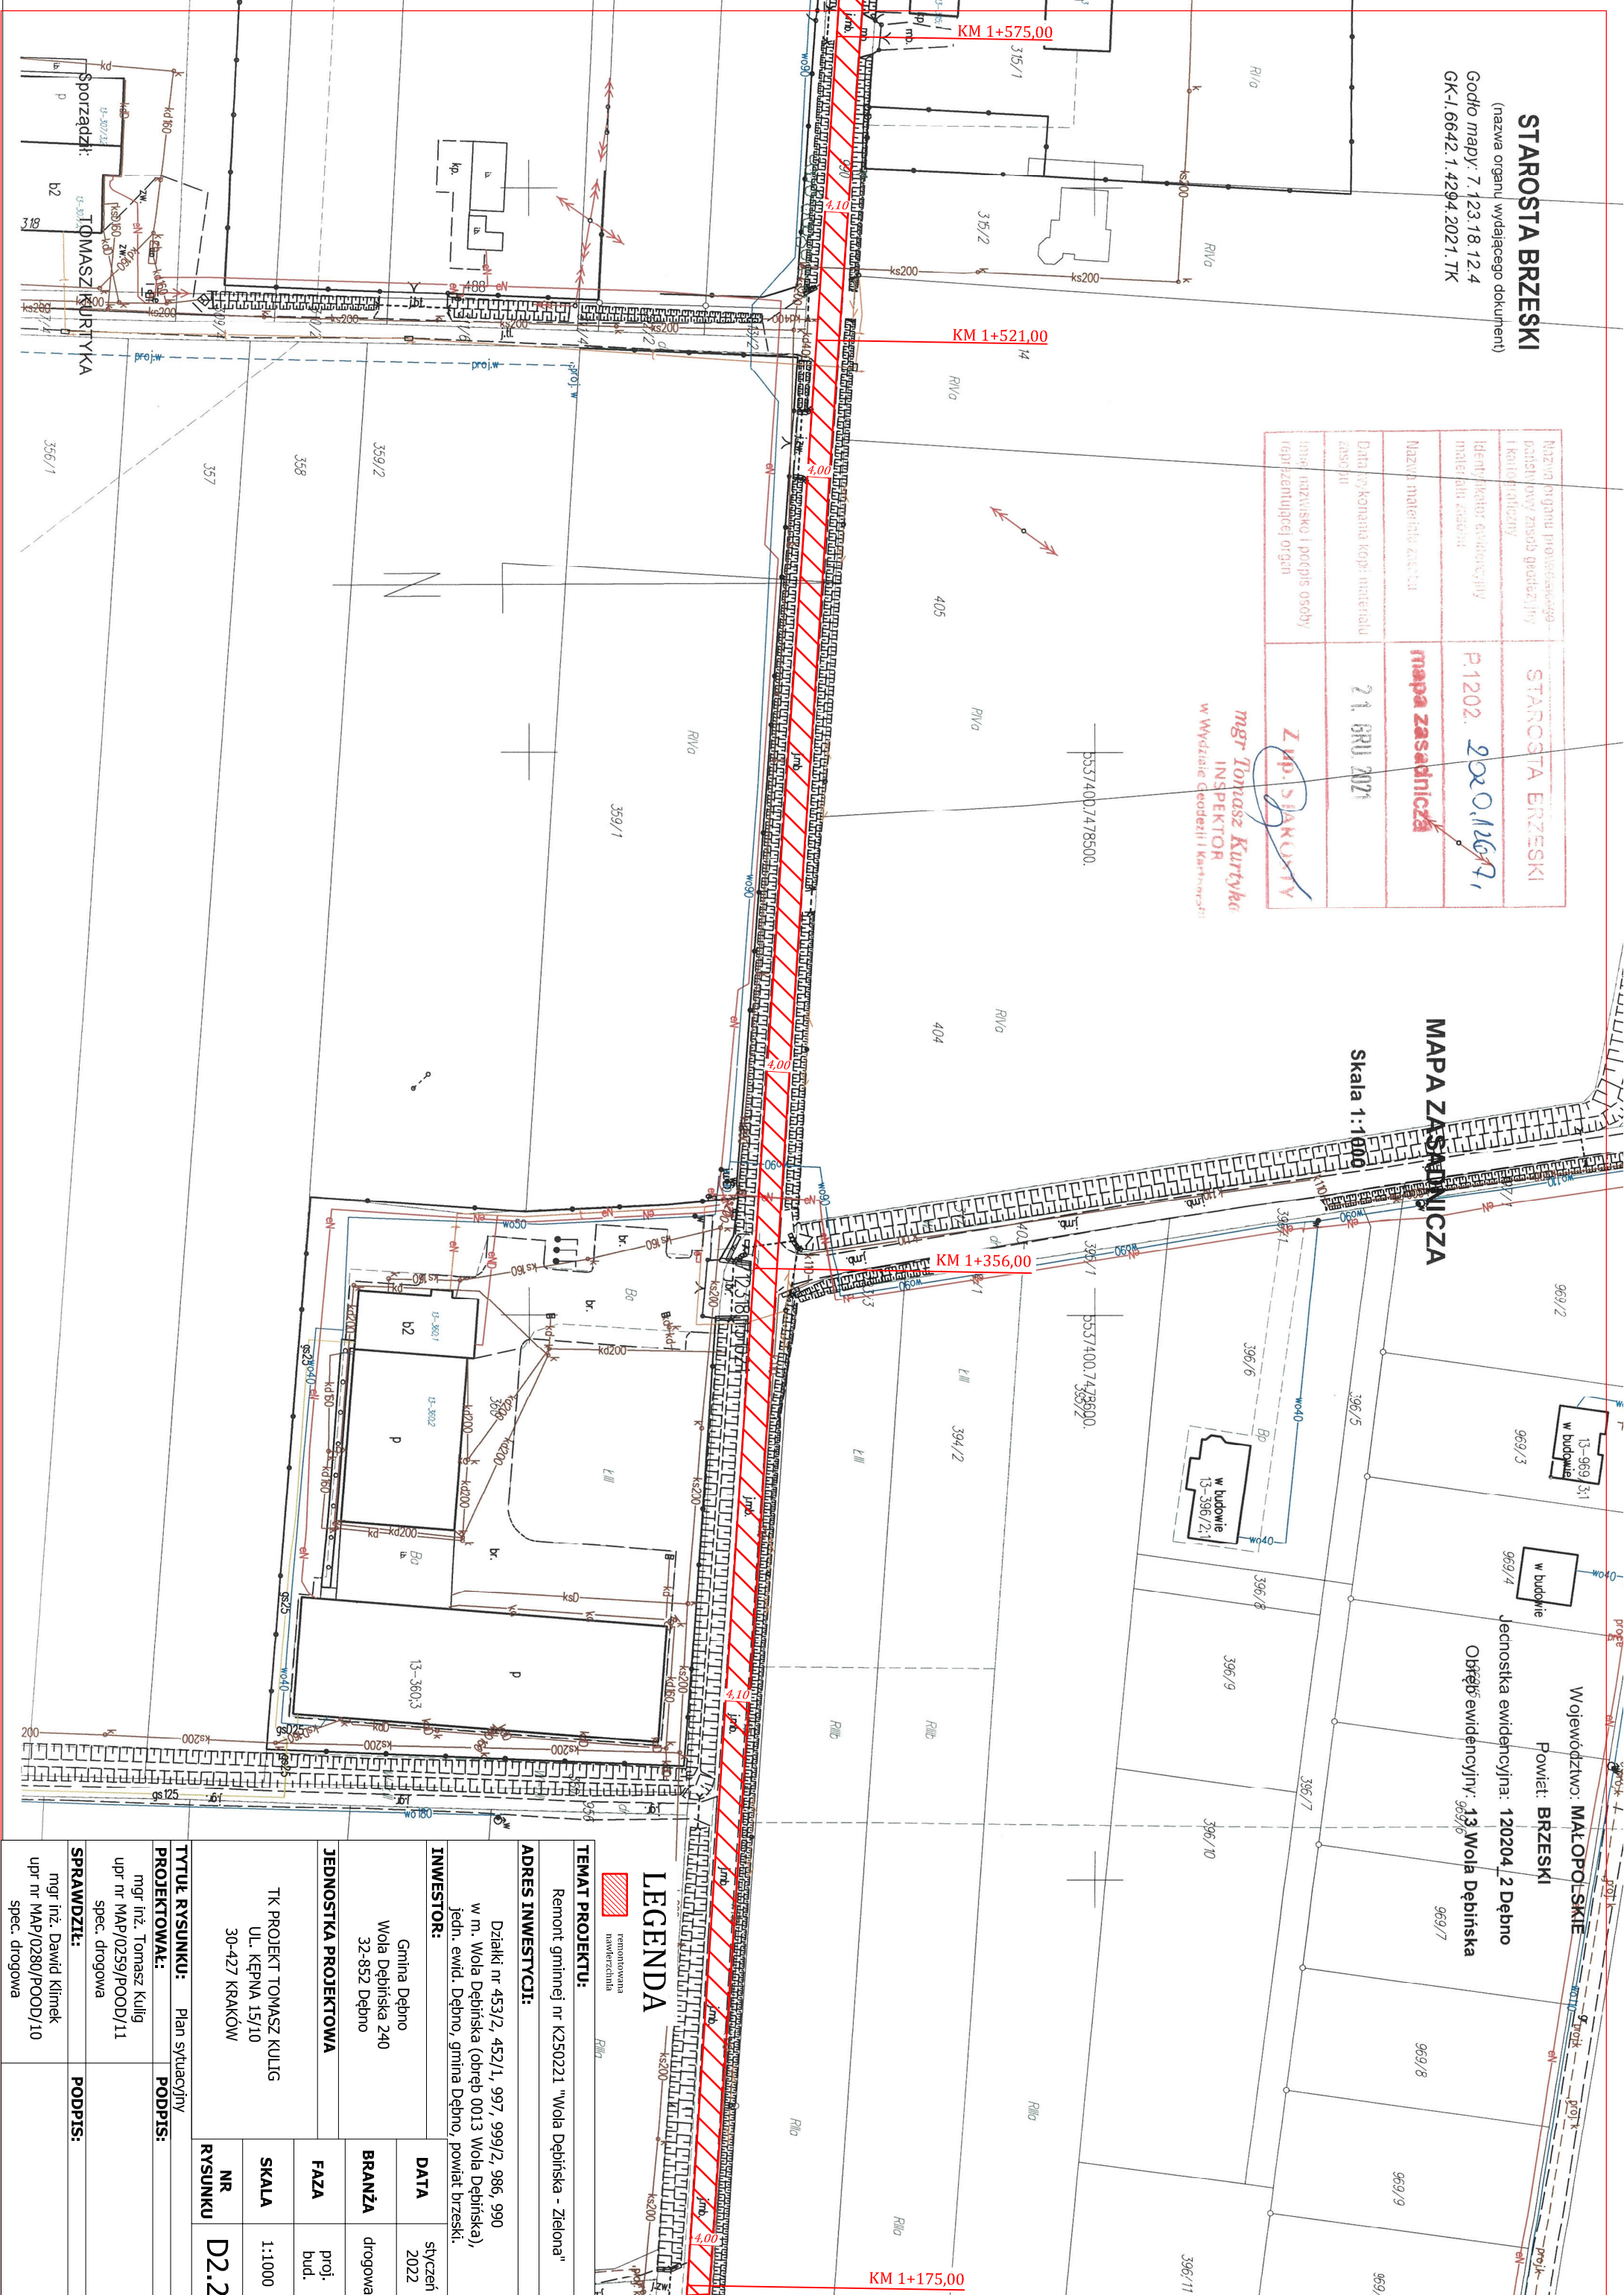

LEGENDA

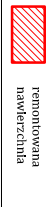

remontowana nawierzchnia

TEMAT PROJEKTU: Remont gminnej nr K250221 "Wola Dębńska - Zielona"

ADRES INWESTYCJI: Działki nr 453/2, 452/1, 997, 999/2, 986, 990 w m. Wola Dębńska (obręb 0013 Wola Dębńska), jedn. ewid. Dębno, gmina Dębno, powiat brzeski.

INWESTOR: Gmina Dębno
Wola Dębńska 240
32-852 Dębno

DATA	styczeń 2022
BRANŻA	drogowa
FAZA	proj. bud.

JEDNOSTKA PROJEKTOWA: TK PROJEKT TOMASZ KULIG
UL. KĘPNA 15/10
30-427 KRAKÓW

TYTUŁ RYSUNKU: Plan sytuacyjny

PROJEKTOWAŁ: mgr inż. Tomasz Kulig
upr nr MAP/0259/P/OOD/11
spec. drogowa

SPRAWDZIŁ: mgr inż. Dawid Klimek
upr nr MAP/0280/P/OOD/10
spec. drogowa

PODPIS: D2.2

NR RYSUNKU: D2.2