


**PLAN SYTUACYJNY
PROGRAM FUNKCJONALNO-UŻYTKOWY
BUDOWA KANALIZACJI SANITARNEJ**

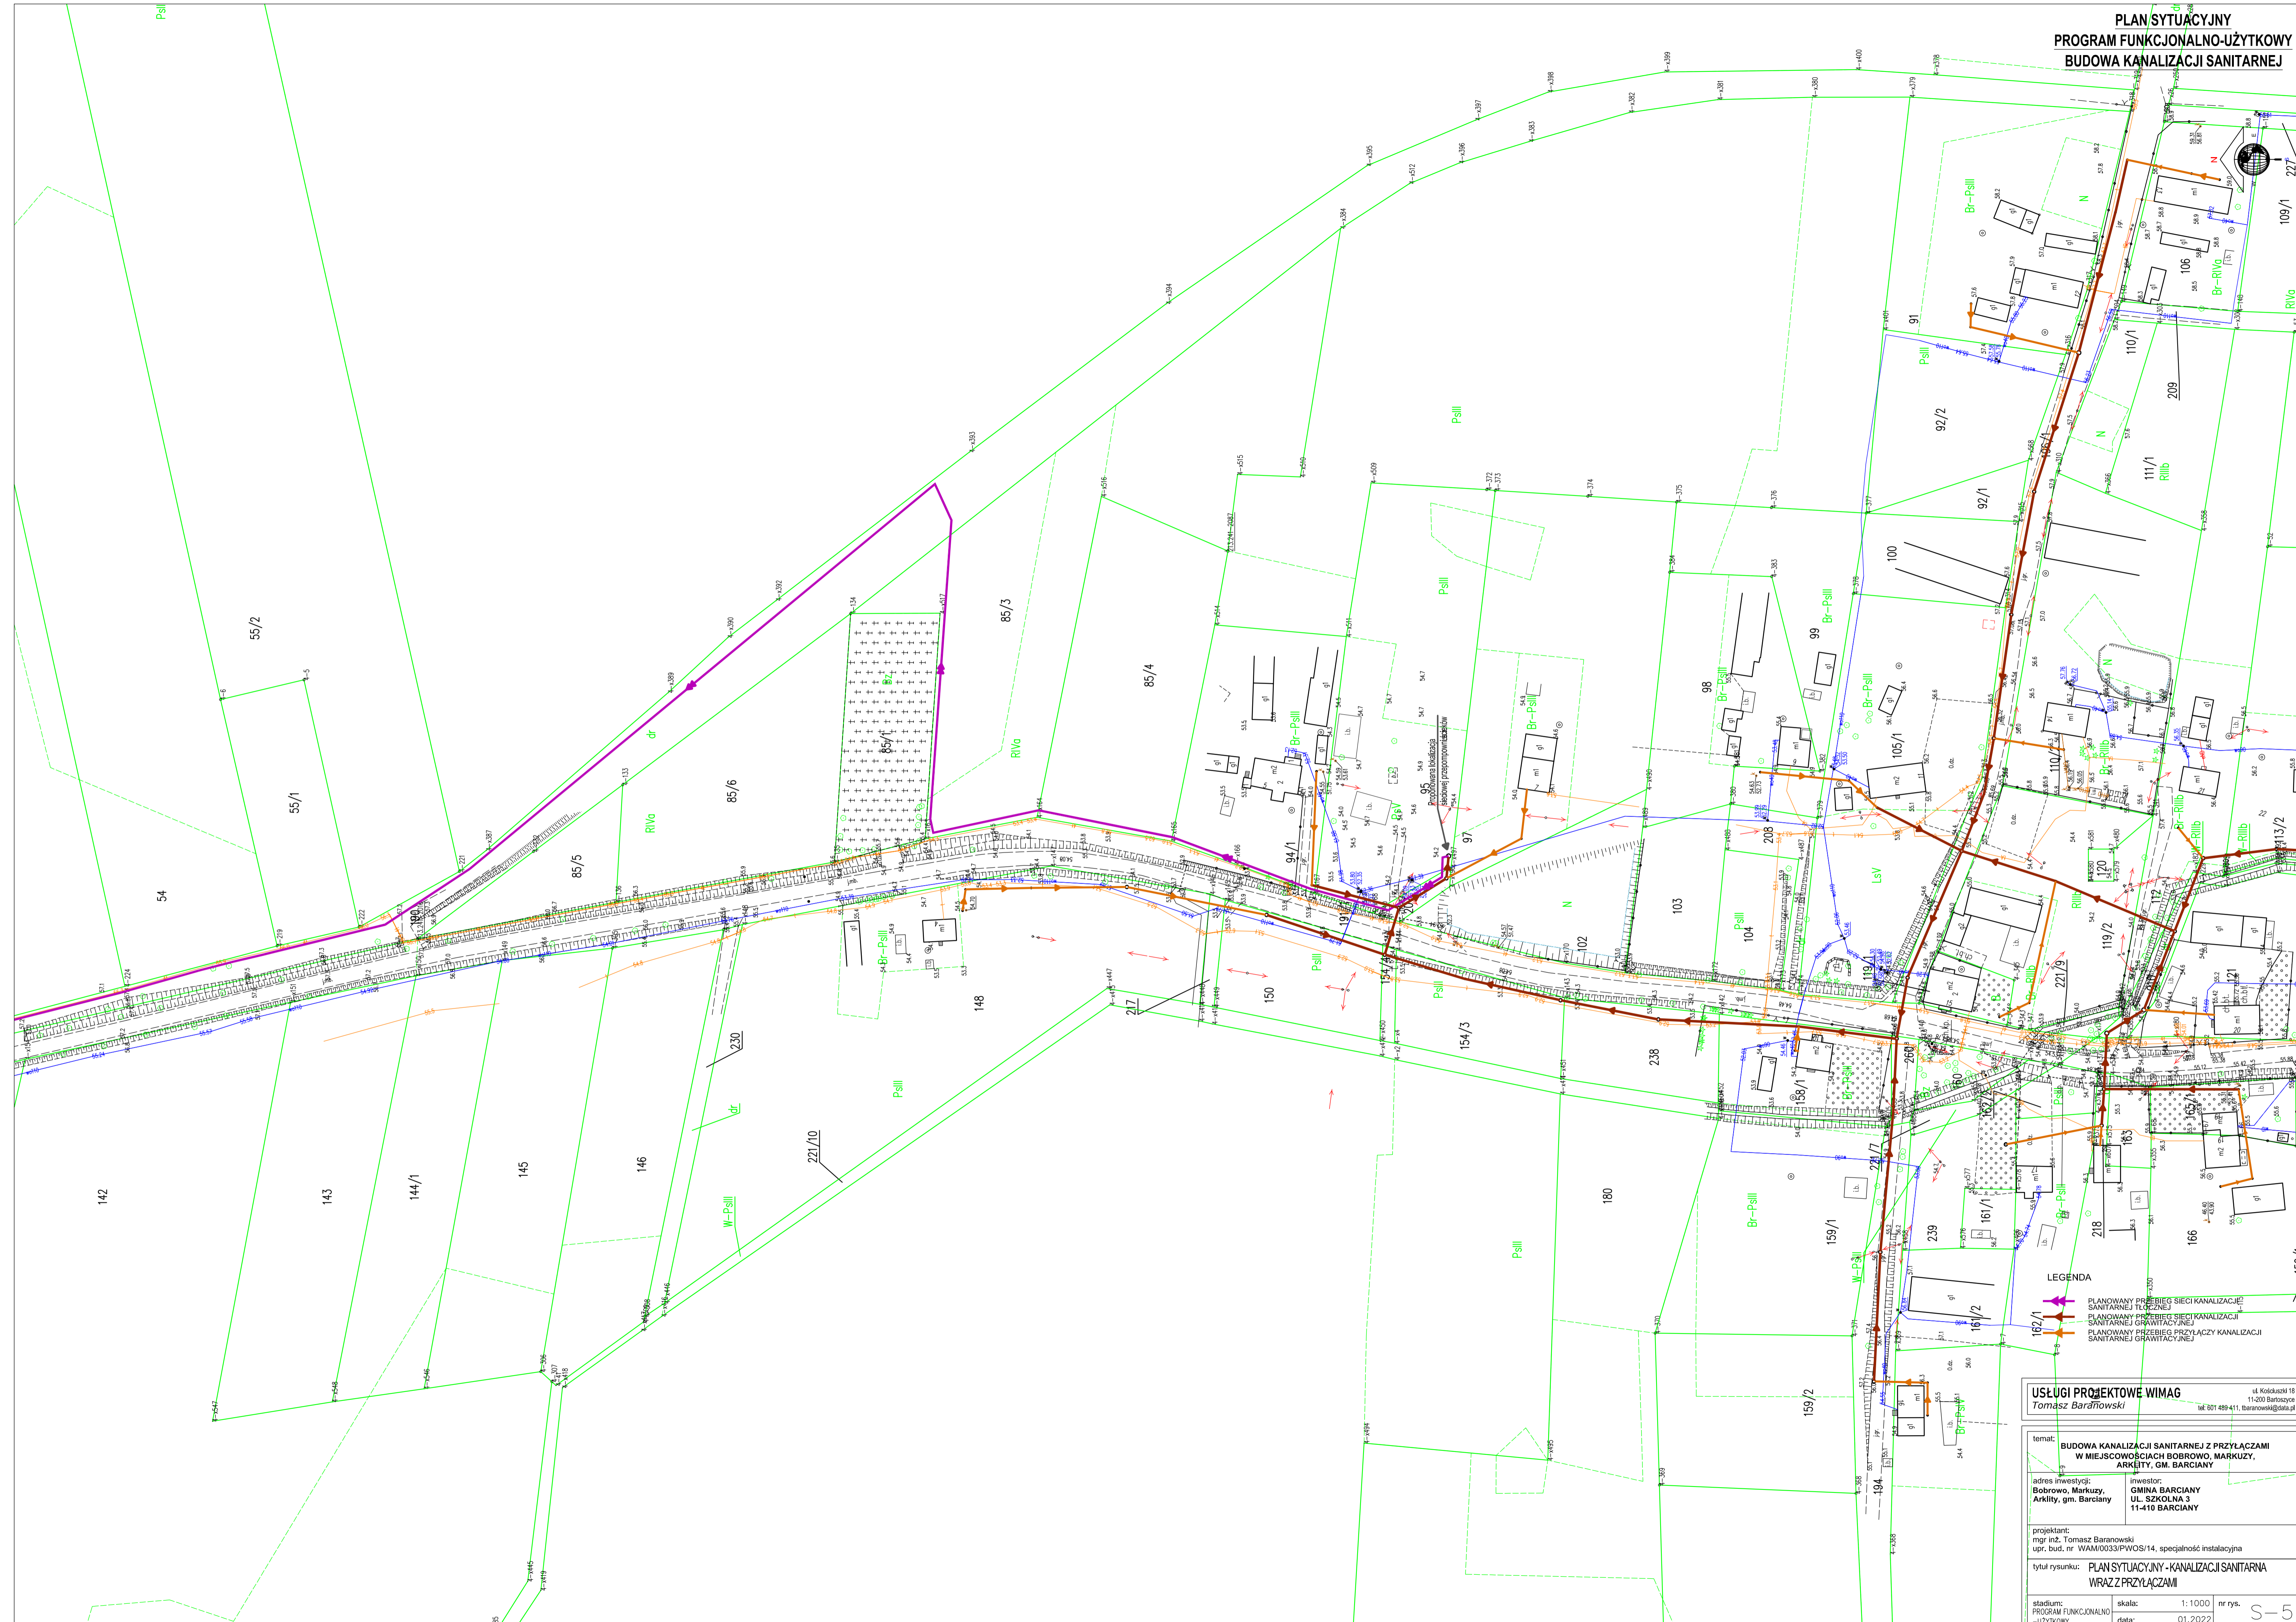

- LEGENDA**
- PLANOWANY PRZEBIEG SIECI KANALIZACJI SANITARNEJ (TŁOCZNE)
 - PLANOWANY PRZEBIEG SIECI KANALIZACJI SANITARNEJ (GRAWITACYJNEJ)
 - PLANOWANY PRZEBIEG PRZYŁĄCZY KANALIZACJI SANITARNEJ (GRAWITACYJNEJ)

USŁUGI PROJEKTOWE WIMAG
Tomasz Baranowski

ul. Kościuszki 19
11-200 Baranówce
tel. 801 489 411, baranowski@violet.pl

temat: **BUDOWA KANALIZACJI SANITARNEJ Z PRZYŁĄCZAMI W MIEJSCOWOŚCIACH BOBROWO, MARKUZY, ARKĘTY, GM. BARCIANY**

adres inwestycji: **Bobrowo, Markuzy, Arkęty, gm. Barciany** inwestor: **GINIA BARCIANY UL. SZKOLNA 3 11-410 BARCIANY**

projektant: mgr inż. Tomasz Baranowski
upr. bud. nr WAM/0033/PWOS/14, specjalność Instalacyjna

tytuł rysunku: **PLAN SYTUACYJNY - KANALIZACJI SANITARNA WRAZ Z PRZYŁĄCZAMI**

stadium: PROGRAM FUNKCJONALNO-UŻYTKOWY skala: 1:1000 nr rys. **S-5**
data: 01.2022