Powiatowy Ośrodek Dokumentacji Geodezyjnej i Kartograficznej w Nysie
48-300 Nysa, ul. Parkowa 4
tel.: 77 408 51 00, 77 408 51 29

Identyfikator GK.6642.1.116.2023

Nazwa organu prowadzącego państwowy zasób geodezyjny i kartograficzny	STAROSTA NYSKI
Identyfikator ewidencyjny materiału zasobu	PL.PZGiK.75, PL.PZGiK.4614, PL.PZGiK.4615, PL.PZGiK.4616
Nazwa materiału zasobu	Mapa zasadnicza
Data wykonania kopii materiału zasobu	23. 01. 2023
Imię, nazwisko i podpis osoby reprezentującej organ	

Z up. STAROSTY
mgr Joanna Bosak
INSPEKTOR
w Wydziale Geodezji i Kartografii

Niniejsza mapa nie służy do celów projektowych

Województwo: opolskie
Powiat: nyski
Jednostka ewidencyjna: Skoroszyce
Obręb ewidencyjny: STARY GRODKÓW

Mapa zasadnicza

Skala 1:500

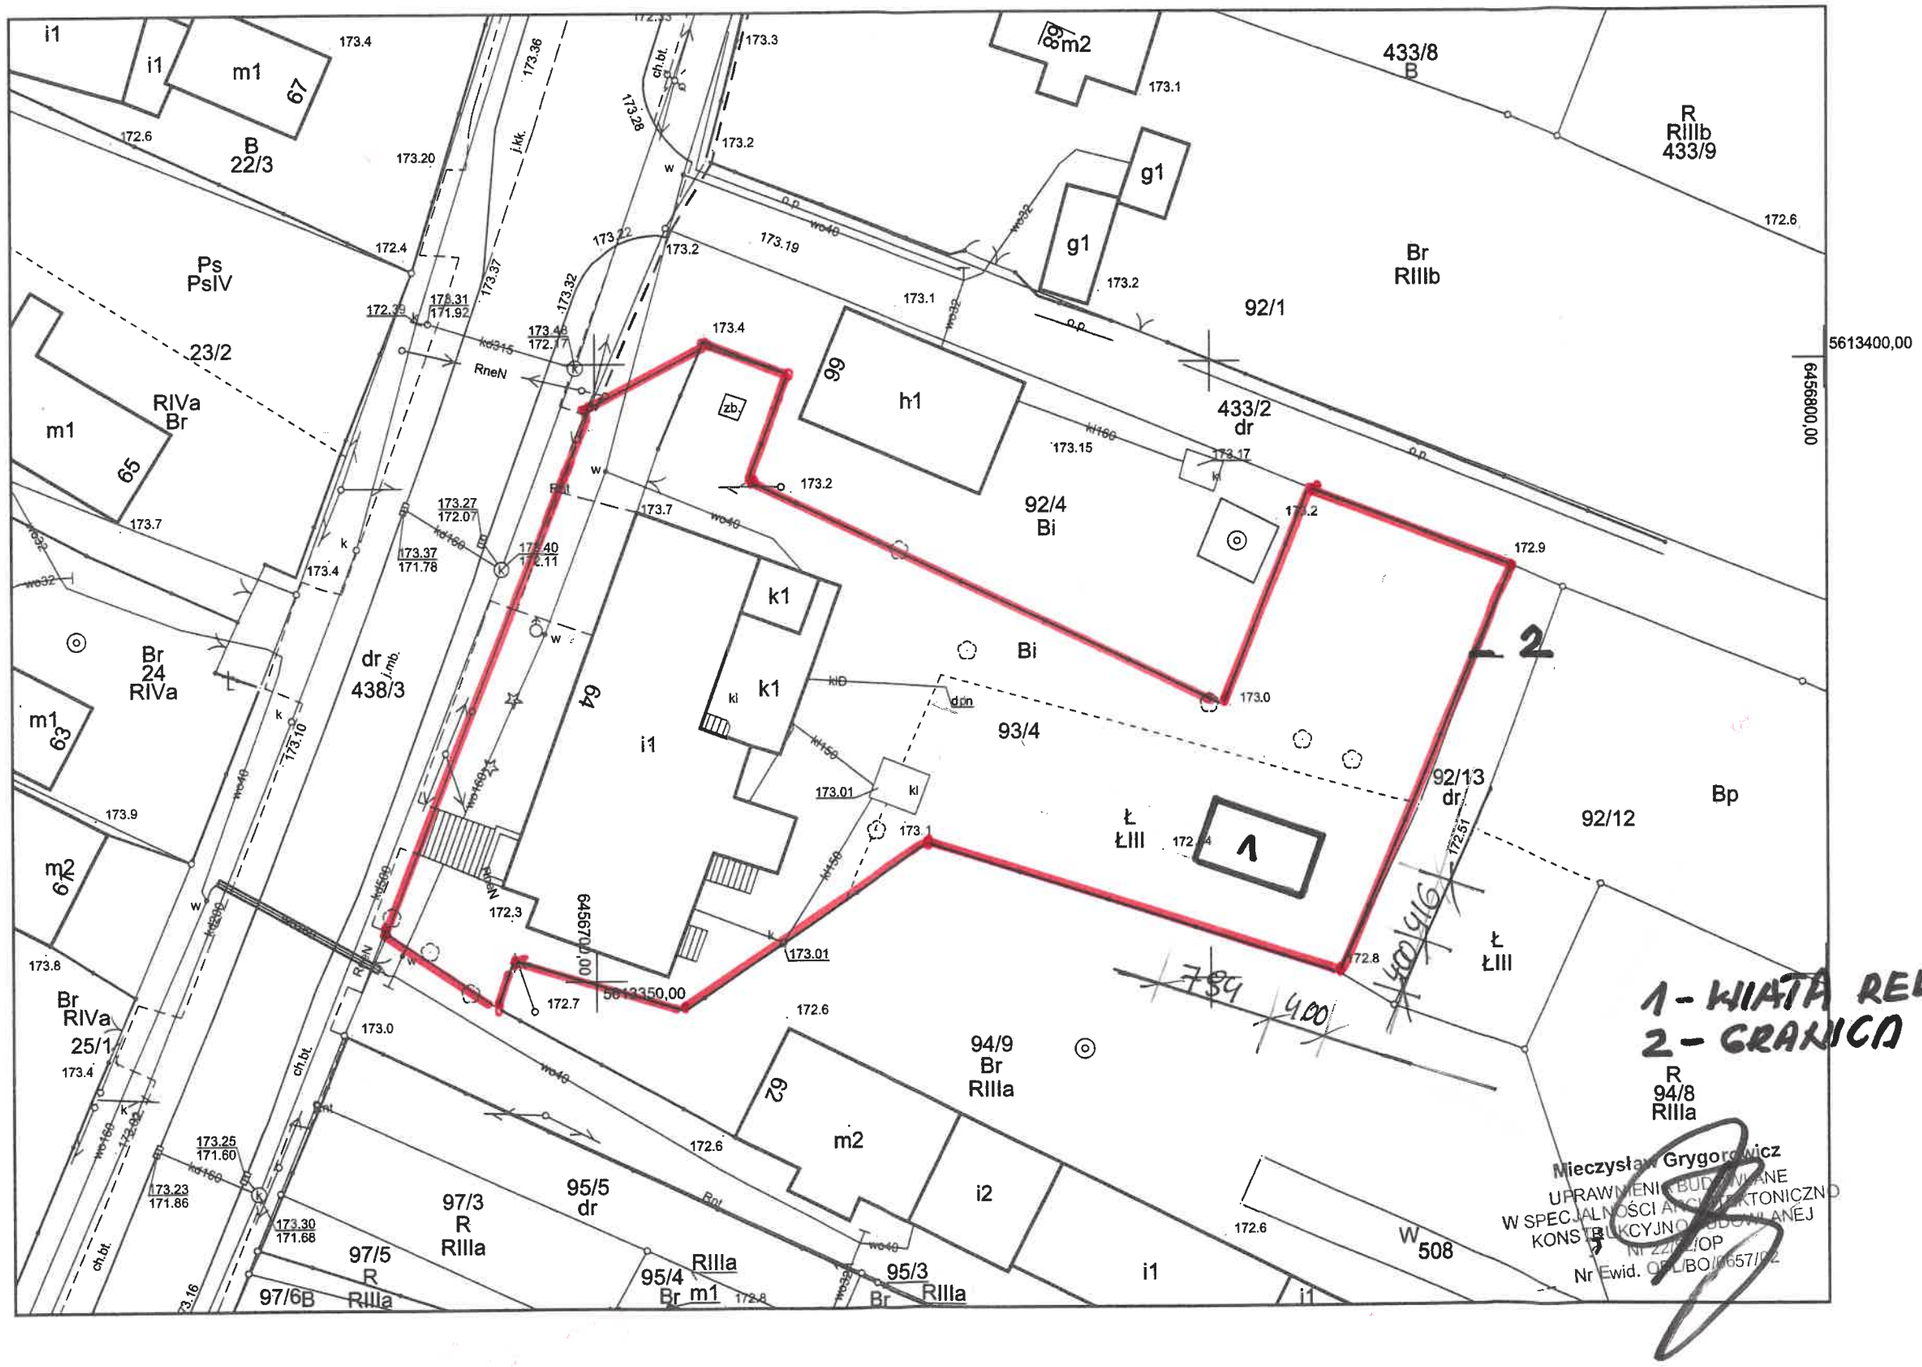

1 - WIATA REKREACYJNA
2 - GRANICA

Mieczysław Grygorowicz
UPRAWNIENIA BUDOWLANE
W SPECJALNOŚCI ARCHITEKTONICZNO
KONSTRUKCYJNO BUDOWLANEJ
Nr 22[illegible]/OP
Nr Ewid. OPL/BO/0657/02