


MAPA DO CELÓW PROJEKTOWYCH

Oznaczenie kancelaryjne zgłosz. pracy geodezyjnej		ODGK.6640.1097.2024
Miejscowość, numer działki		GRĘBANIN Działka nr 666
Jednostka ewidencyjna	identyfikator	300801_2
	nazwa	BARANÓW
Obszar ewidencyjny	identyfikator	0003
	nazwa	GRĘBANIN
Skala mapy		1:500
Nazwa układu współrzędnych	prostokątnych płaskich	PL_2000.6
	wysokości	PL-EVRF2007-NH
Oznaczenie i informacje o służebnościach gruntowych mających wpływ na zagospodarowanie gruntów, zlokalizowanych w granicach projektowanej inwestycji		brak służebności w zakresie projektowanej inwestycji
Oznaczenie i symbol konturu użytku gruntowego, który nie jest ujawniony w bazie danych ewidencji gruntów i budynków		
Opatów, dnia 17.06.2024r		
ORIENTACJA 1:50000		
Oznaczenie granic obszaru, który był przedmiotem aktualizacji		
Data mapy		6.151.20.04.4, 6.151.20.09.2
<p>UWAGA: Nie wyklucza się istnienia w terenie innych przewodów, o których brak informacji wynika z zasobności historycznych lub niedopełnienia przepisów zgłoszenia do inwentaryzacji</p>		

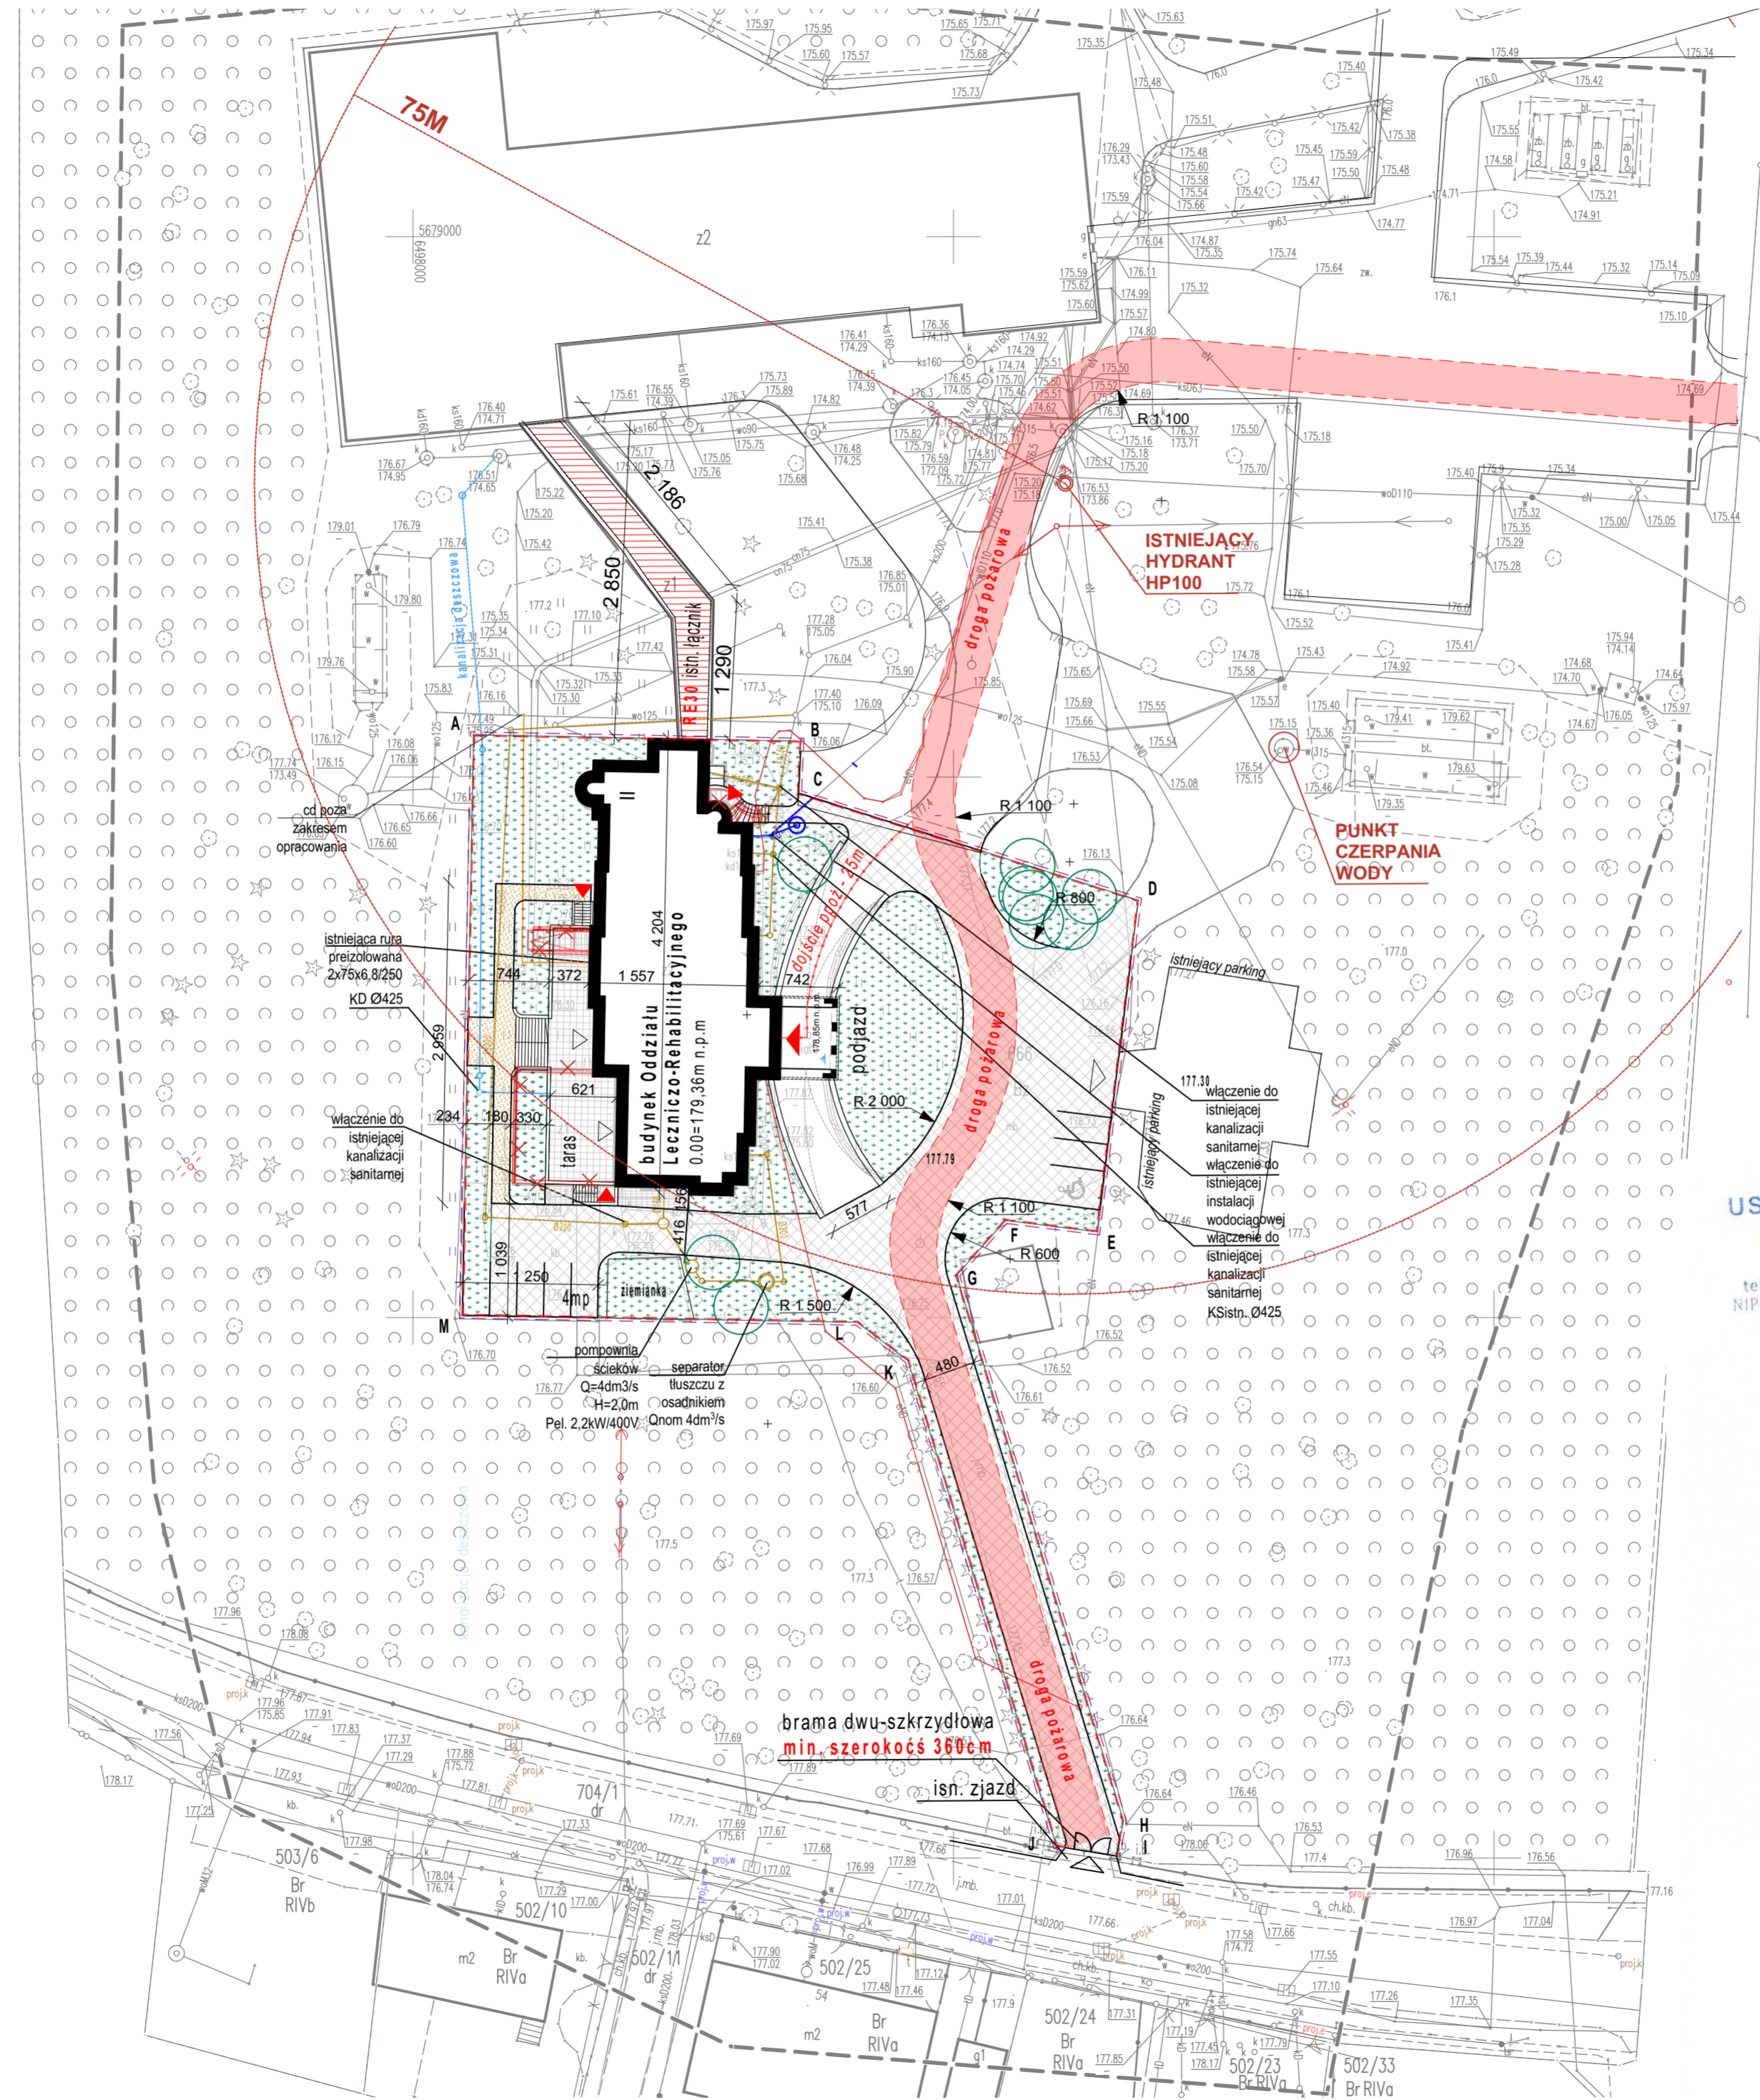

uwagi:

- wszystkie wymiary, rzędne należy sprawdzić na budowie, a w przypadku wystąpienia różnic projektowany układ należy dostosować do stanu istniejącego, zachowując zasady zawarte w projekcie
- elementy konstrukcyjne są pokazane w projekcie konstrukcyjnym
- szczegółowe projekty instalacji sanitarnych, elektrycznych są tematem odpowiednich opracowań branżowych
- sposób zabezpieczenia elementów drewnianych i stalowych podana w opisie projektu
- podane rozwiązania materiałowe są przykładowe; dopuszczalna jest zamiana na materiały innego producenta o niegorszych parametrach technicznych i wytrzymałościowych
- rysunki architektury rozpatrywać z rysunkami wszystkich branż. W razie niezgodności poinformować projektanta w trybie nadzoru autorskiego
- wszelkie prawa zastrzeżone, kopiowanie i rozpowszechnianie bez zgody autora zabronione

POW. OPRACOWANIA	3173	100%
POW. ZABUDOWY	578,5	18,2%
POW. TARASU	112	
SCHODY ZE W.	33	
CHODNIK	28,7	
DROGA WEW.	1057	
PODjazd	157,2	
NAW. MINERALNA	75	

UTWARDZENIA ŁĄCZNIE	1350,9	42,5%
POW. BIOLOGICZNIE CZYNNA	1131,6	39,3%

USŁUGI GEODEZYJNE
Jarosław Makowski
 Opatów, ul. Sienkiewicza 2
 63-645 Łęka Opatowska
 tel. 62 78 186 55, kom. 605 226 309
 NIP 619-111-66-49 • REGON 250706321

GEODETA UPRAWNIENY
 Urząd Głównego Geodety Kraju Nr 15775
Jarosław Makowski
 Opatów, ul. Sienkiewicza 2
 tel. 605 226 309

Poświadczam, że niniejszy dokument został opracowany w wyniku prac geodezyjnych i kartograficznych, których rezultaty zawiera operat techniczny pozytywnie zweryfikowany. Jednocześnie informuję, że jestem świadomy odpowiedzialności karnej za złożenie fałszywego oświadczenia.

Identyfikator zgłoszenia prac geodezyjnych	ODGK.6640.1097.2024
Organ służby geodezyjnej	Starosta Kępiński
Wykonawca prac geodezyjnych	USŁUGI GEODEZYJNE Jarosław Makowski
Nr oraz data sporządzenia dokumentu zawierającego wynik pozytywnej weryfikacji	Protokół weryfikacji ODGK.6640.1097.2024 z dnia 17.06.2024
Imię i nazwisko oraz nr uprawnień zawodowych kierownika prac	Jarosław Makowski nr uprawnień 15775

firma:	PP STANISŁAWSKI ul. Ciepła 15a/27 50-624 Wrocław tel./fax.: +48 71 78 28 794 NIP: 6211556341 REGON: 386496393		
projekt:	Przebudowa i rozbudowa istniejącego budynku Oddziału Lecznico-Rehabilitacyjnego w Grębaninie Samodzielnego Publicznego Zakładu Opieki Zdrowotnej w Kępnie		
adres:	dz. nr 666; identyfikator: 300801_2.0003.666; obszar ewidencyjny: 0003 Baranów; Skwer Potworowskiego, 63-604 Grębanin, woj.: wielkopolskie, gmina: Baranów - obszar wiejski.		
projektant:	mgr inż. arch. Sebastian Stanisławski upr. nr 04/03/DOIA	podpis:	
sprawdzający:	mgr inż. arch. Piotr Molenda upr. nr 22/03/DOIA	podpis:	
asystent projektanta:	mgr inż. arch. Artur Klimczak	podpis:	<i>ximack</i>
temat rysunku:	plan zagospodarowania terenu		
branża:	architektura	data:	05.2024
stadium:	PW	rowizja:	-
skala:	1:500	nr rys.:	PZT