


dz. nr ewid. 254/5, 534/4 m. Trzszczyn, gm. Koronowo; ul. Nad Stawem

428220,70 596065,18

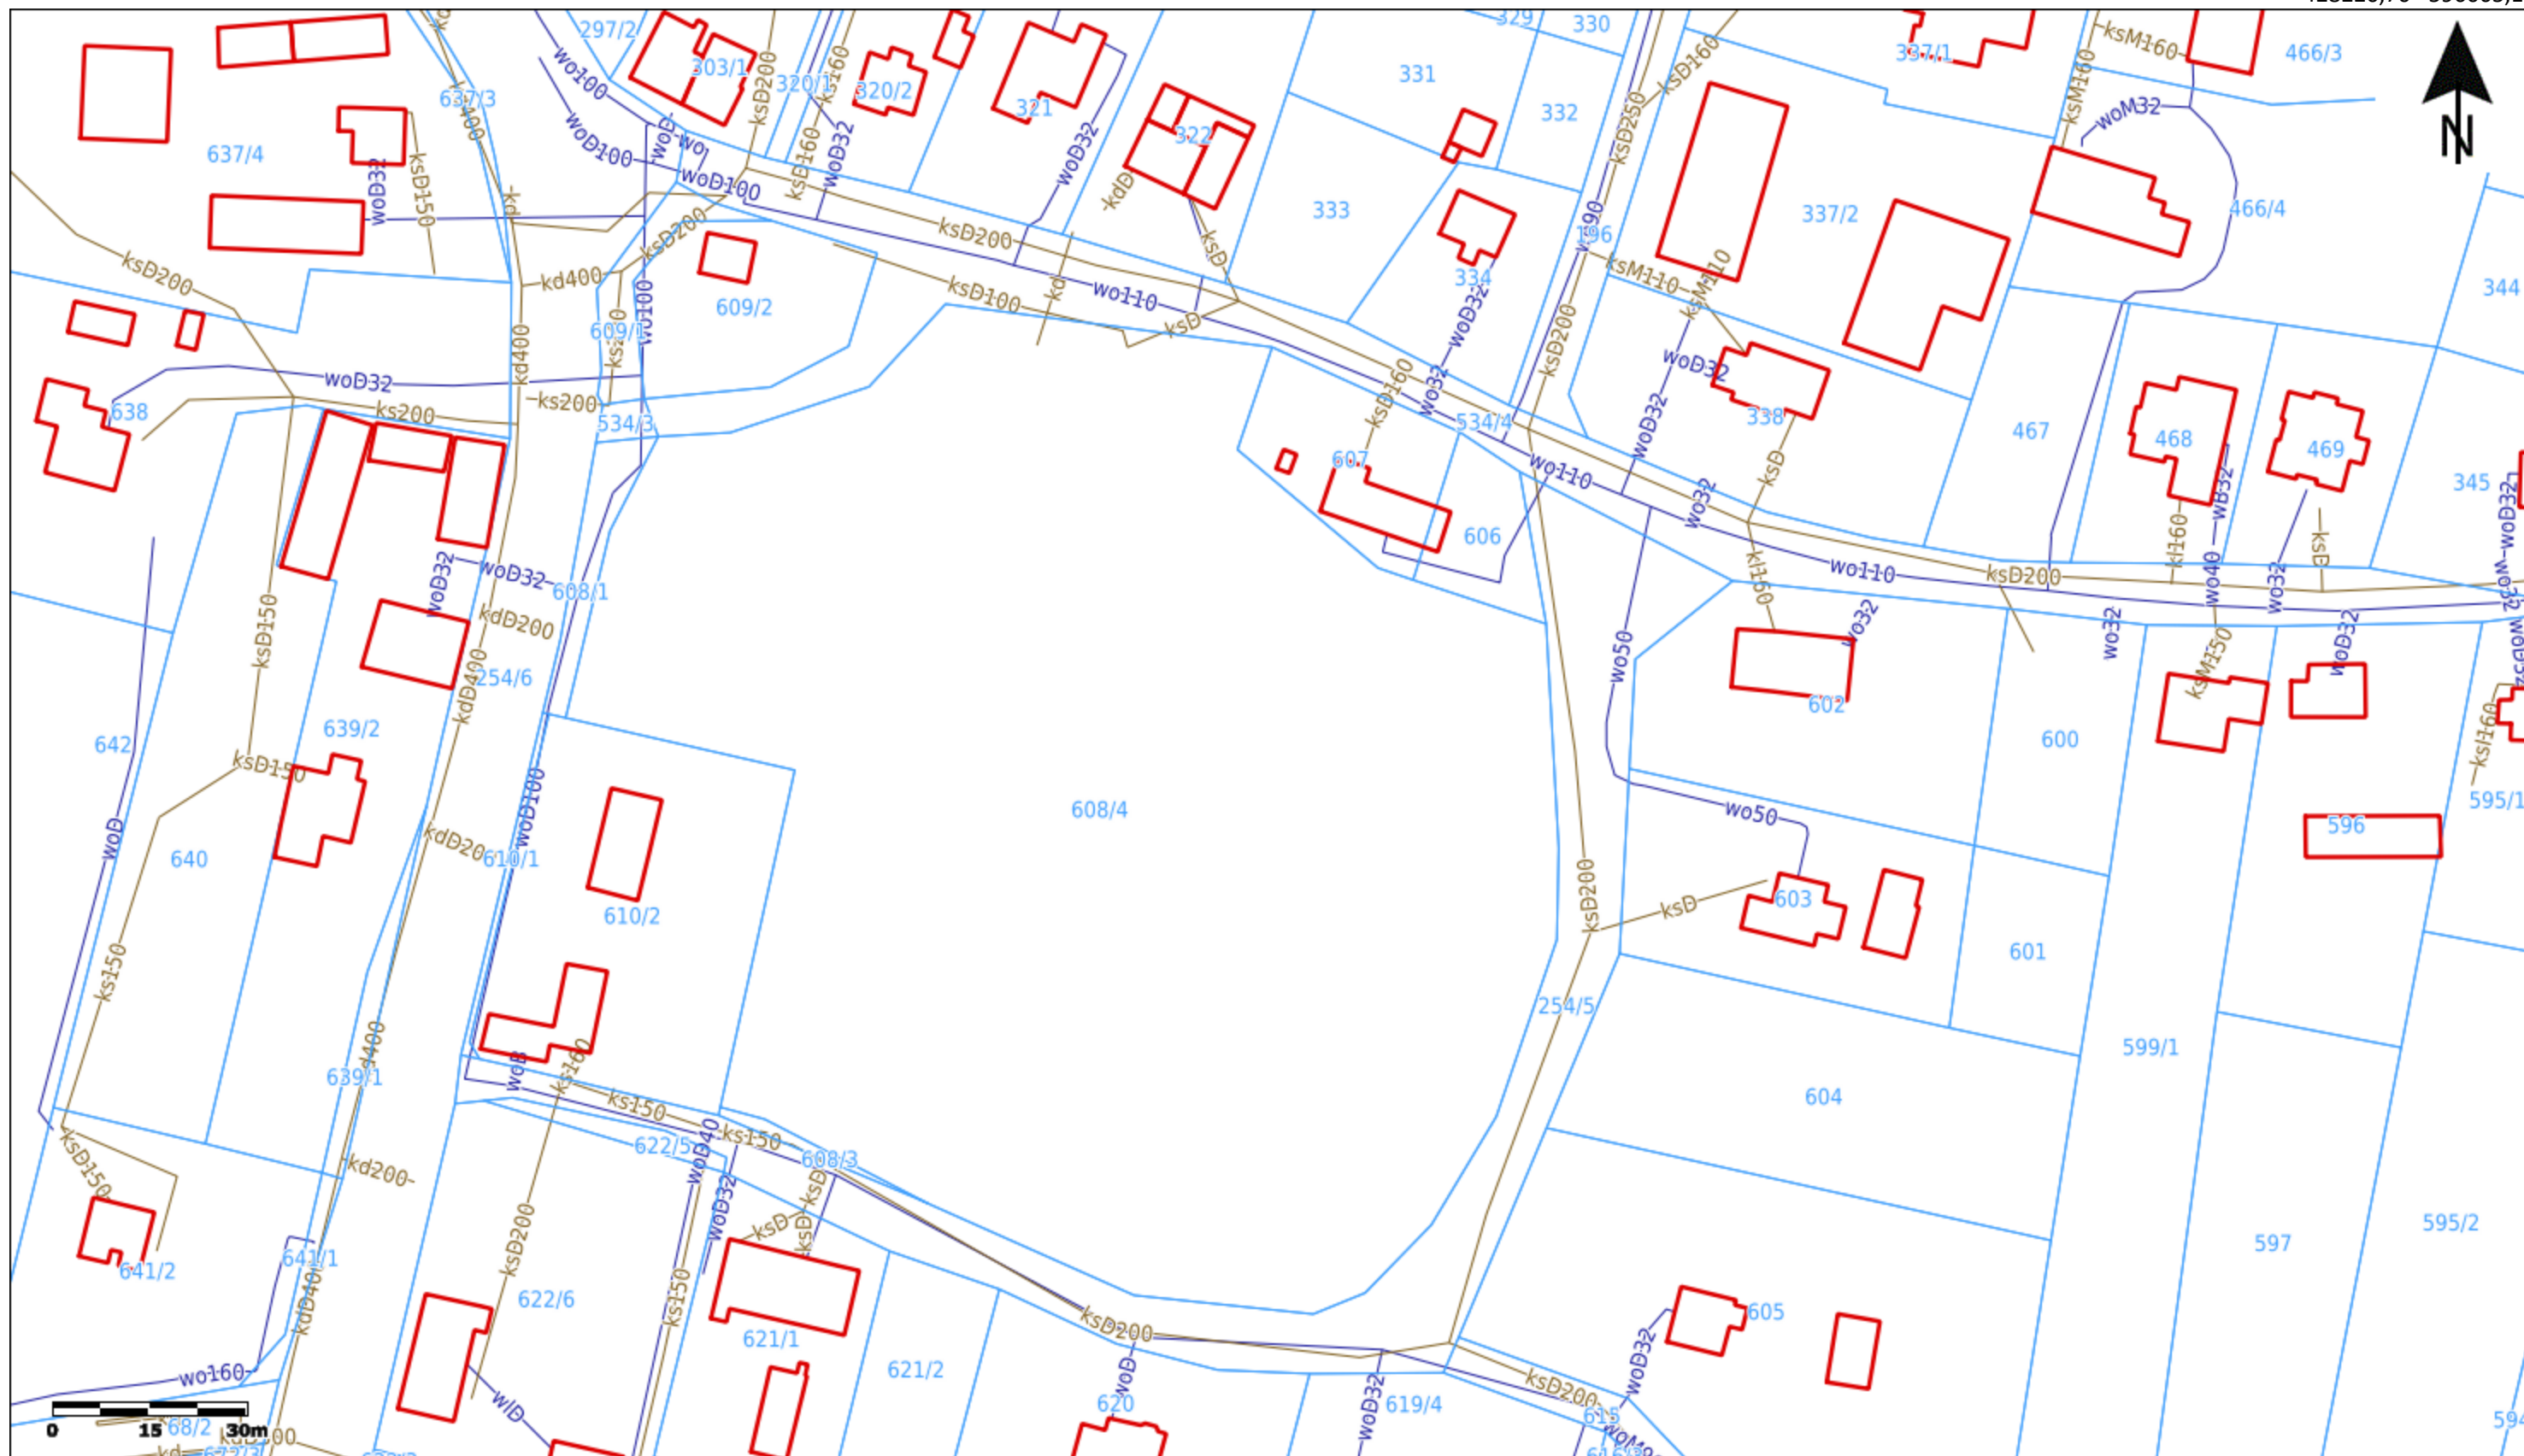

427829,11 595840,29