


PROGRAM FUNKcjONALNO - UŻYTKOWY
 BUDOWA SIĘCI WODOCIĄGOWEJ W M. MOKRE WIEŚ
 ZAKRES NR 5 - MOKRE WIEŚ

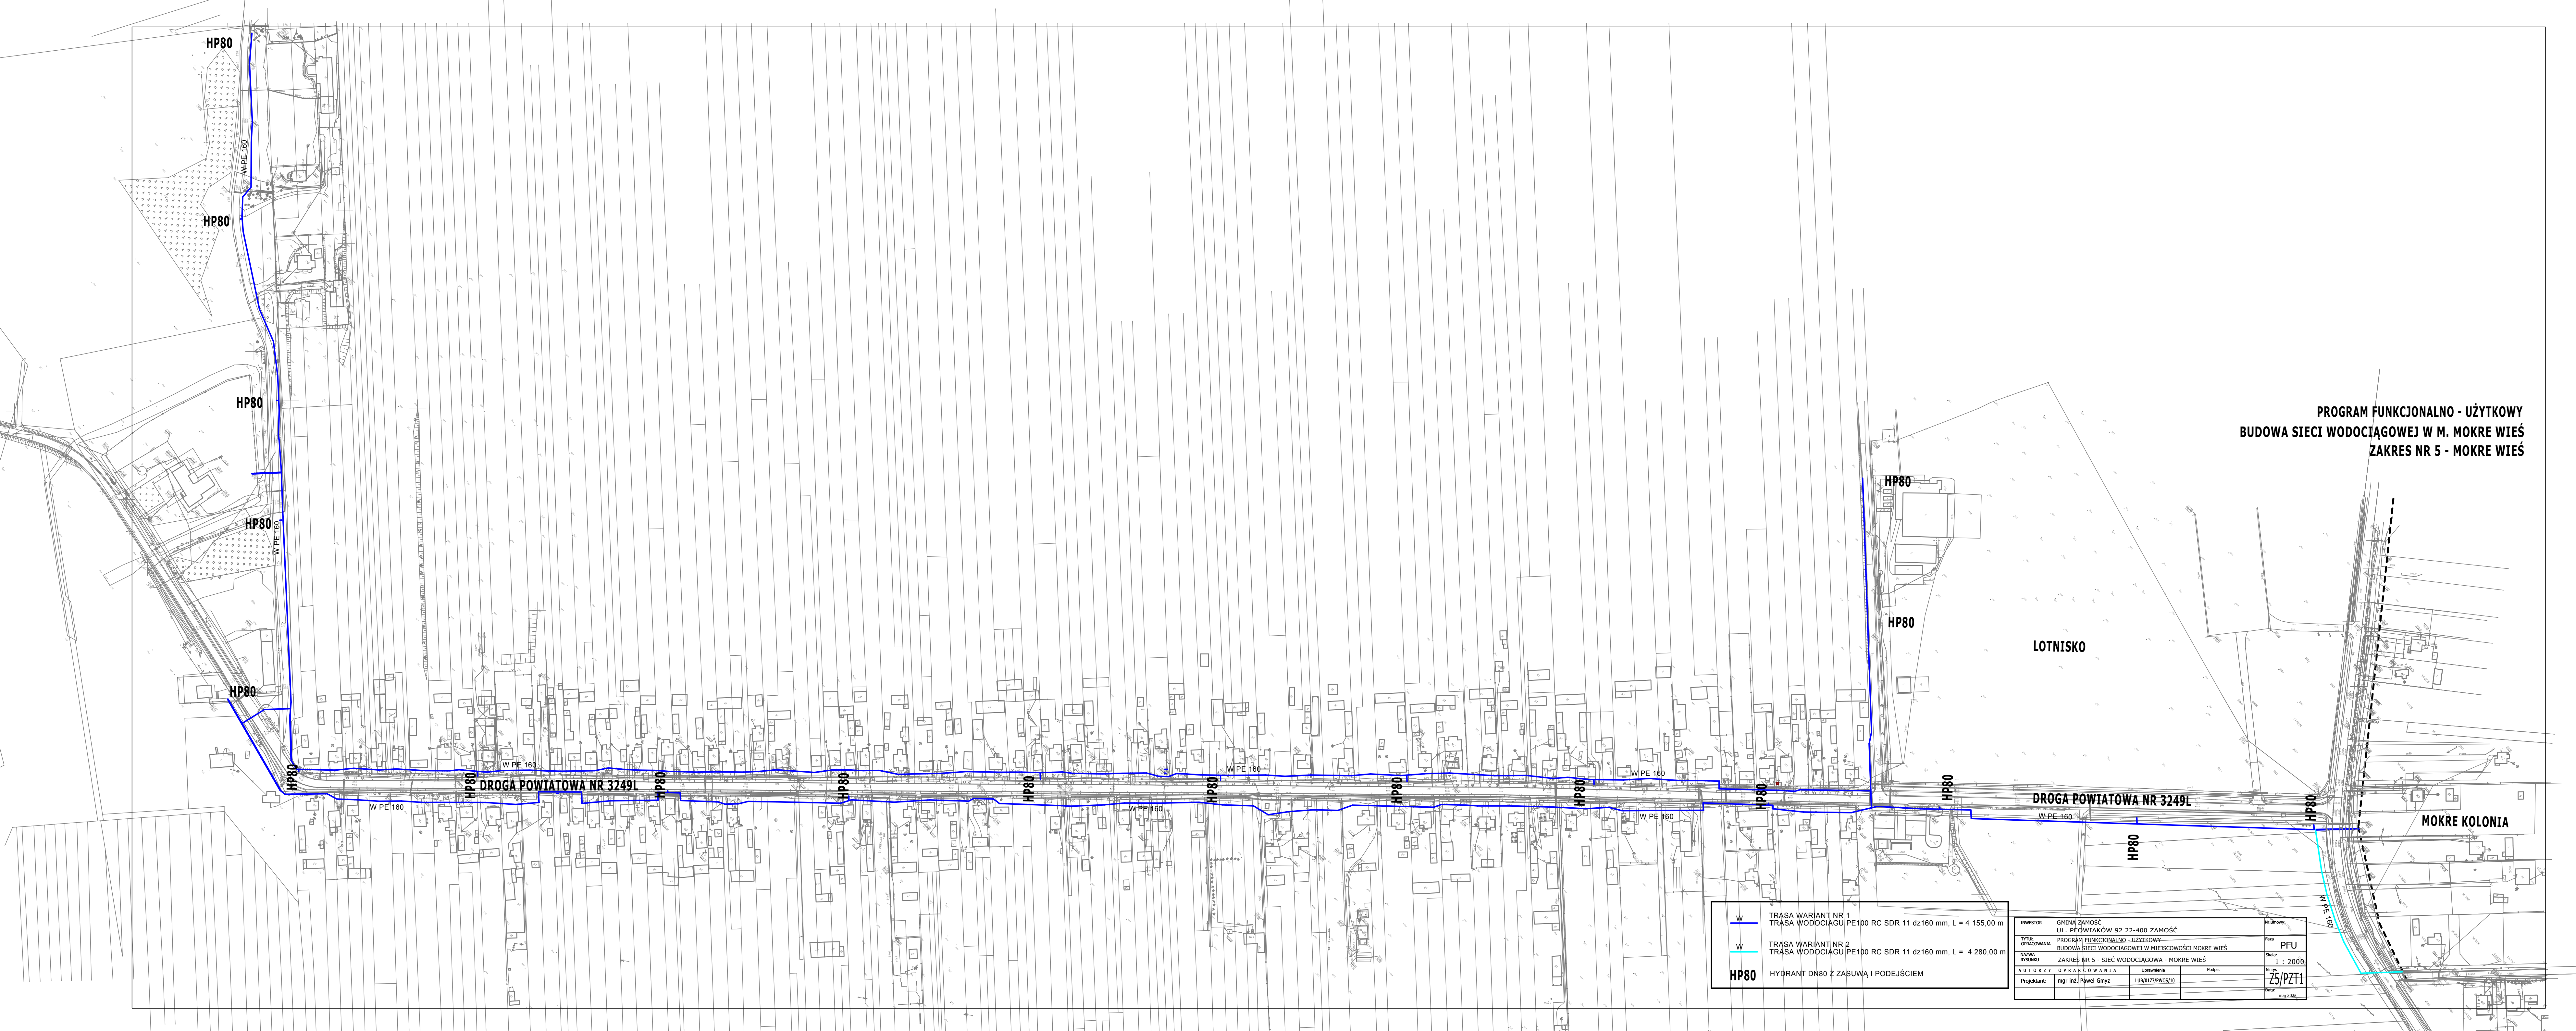

- TRASA WARIANT NR 1
TRASA WODOCIĄGU PE100 RC SDR 11 dz160 mm, L = 4 155,00 m
- TRASA WARIANT NR 2
TRASA WODOCIĄGU PE100 RC SDR 11 dz160 mm, L = 4 280,00 m
- HP80** HYDRANT DN80 Z ZASUWĄ I PODEJŚCIEM

INWESTOR	GMINA ZAMOŚĆ UL. PEOWIAKÓW 92 22-400 ZAMOŚĆ	Wzrost	
TYP	PROGRAM FUNKcjONALNO - UŻYTKOWY	Plan	PFU
NADANA	BUDOWA SIĘCI WODOCIĄGOWEJ W MIEJSCOWOŚCI MOKRE WIEŚ	Skala	1 : 2000
RYSYNOU	ZAKRES NR 5 - SIĘĆ WODOCIĄGOWA - MOKRE WIEŚ	Wzrost	Z5/PZT1
AUTORYZACJA	OPRACOWANIE	Podpis	
Projektant:	mgr inż. Paweł Gmyz	LUB(117)/PW05/16	maj 2022