


Profil podłużny drogi - ul. Słoneczna

Profil podłużny drogi - ul. Drzymały

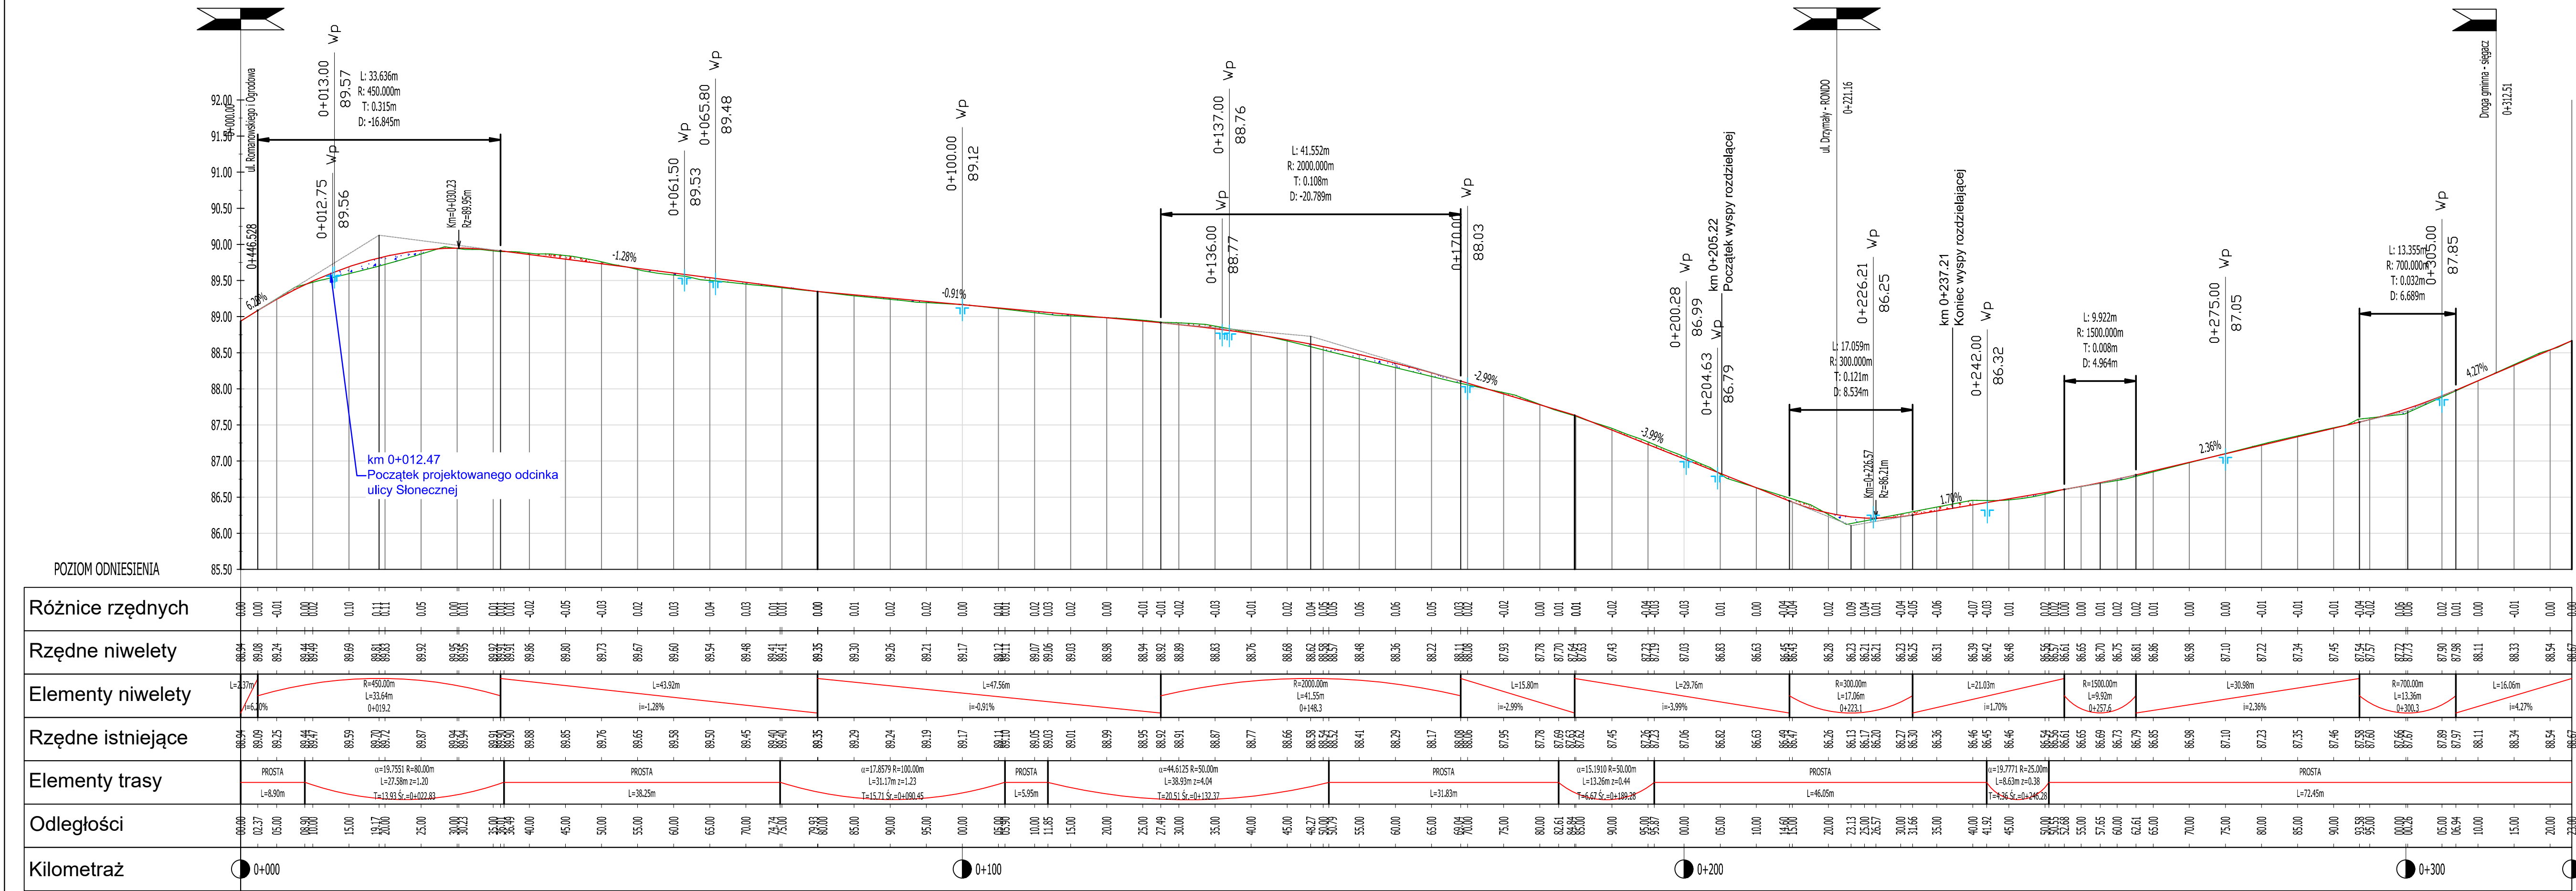

OZNACZENIA:

- projektowana niweleta drogi
- istniejąca niweleta drogi
- projektowana lokalizacja wpustu deszczowego
- wykop
- nasyp



InwestDrog
77-400 Złotów, ul. Jarzębinowa 11
509054487

Rys. 1
3.2

OBIEKT	Przebudowa dróg gminnych, wewnętrznych ulicy Drzymały i Słonecz w Miasteczku Krajeńskim		
INWESTOR	Gmina Miasteczko Krajeńskie ul. Dąbrowskiego 16, 89 - 350 Miasteczko Krajeńskie		
TYTUŁ RYSUNKU	PROFIL PODŁUŻNY	skala:	1:50/!
PROJEKTOWAŁ:	mgr inż. Ireneusz Stawiszyński Nr upraw. WKP/0123/POOD/16 inżynieria drogowa do proj. bez ograniczeń	 podpis	18.11.20 data:
SPRAWDZIŁ:	mgr inż. Tomasz Florkowski Nr upraw. WKP/0352/PWOD/17 inżynieria drogowa do proj. bez ograniczeń	 podpis	18.11.20 data: