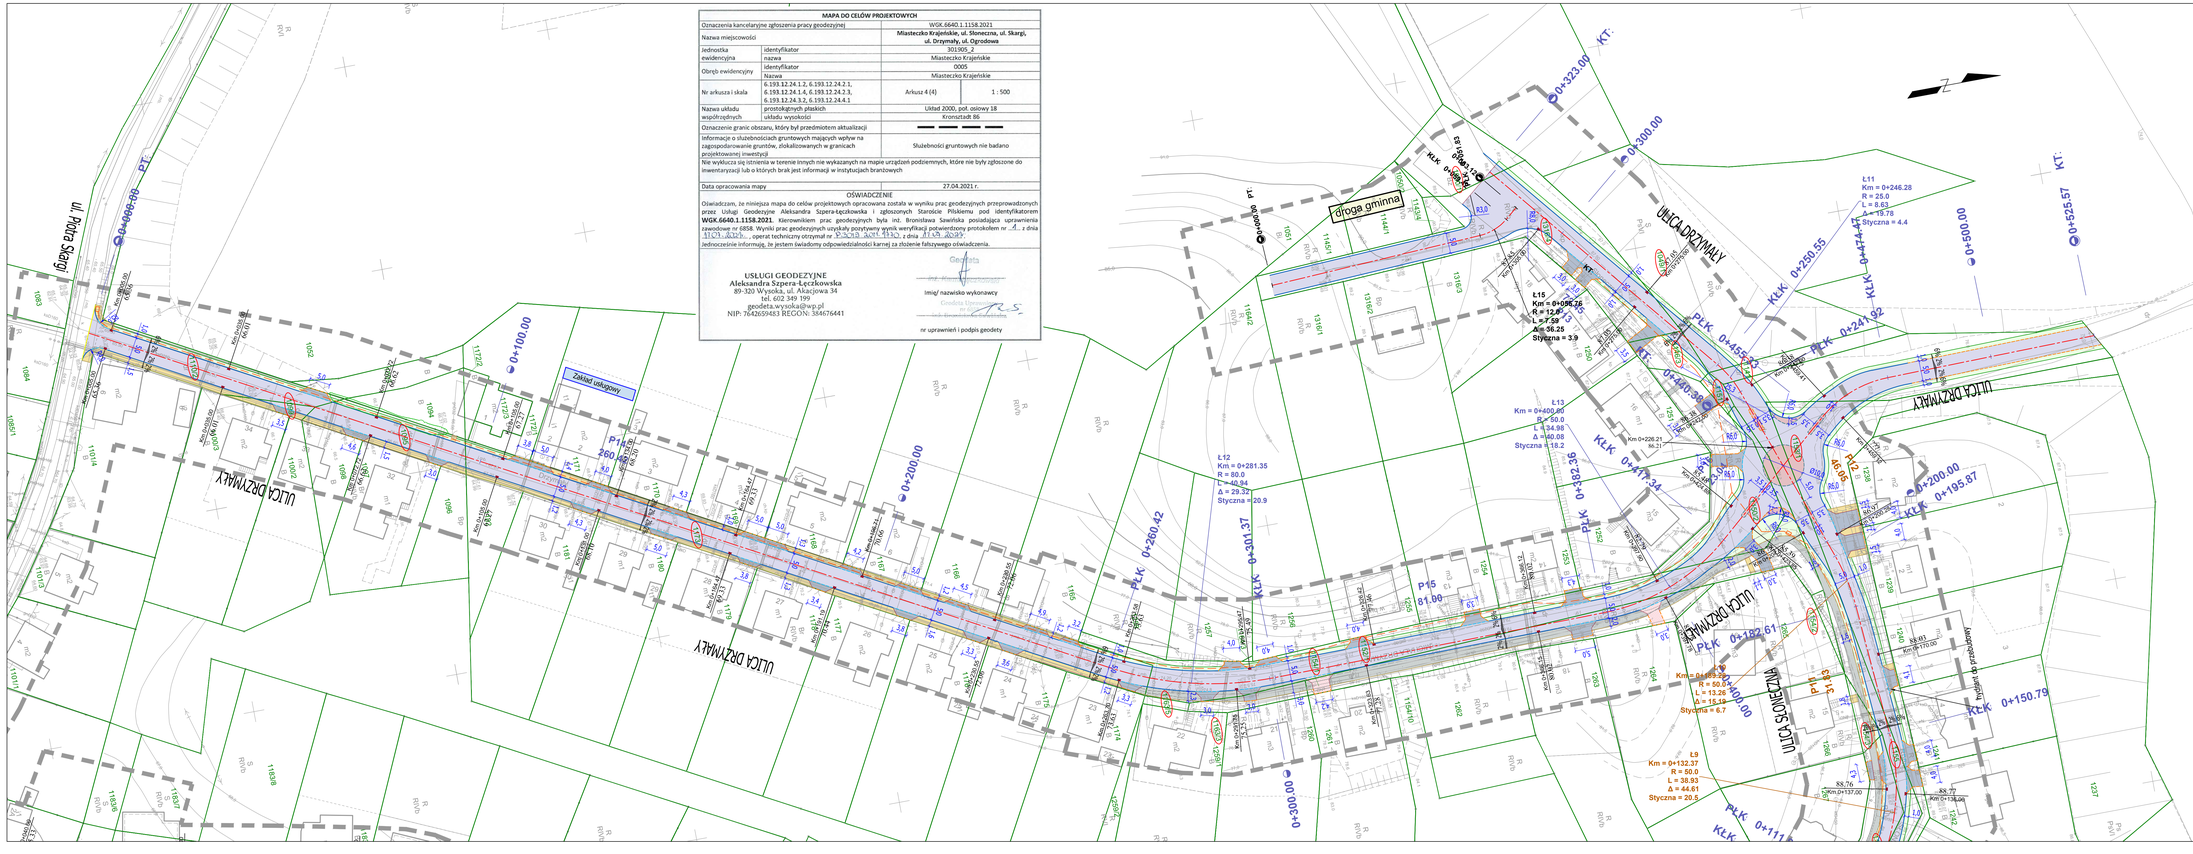
droga gminna
ULICA DRZYMAŁY
ULICA SŁONECZNA
Zakład usługowy
KLK 0+323.00
KLK 0+300.00
KLK 0+260.42
KLK 0+301.37
KLK 0+382.56
KLK 0+417.34
KLK 0+122.61
KLK 0+150.79
KLK 0+111.
PLK 0+458.42
PLK 0+241.92
PLK 0+440.30
PLK 0+200.00
PLK 0+195.87
PLK 0+400.00
0+100.00
0+200.00
0+300.00
0+400.00
0+500.00
0+525.57
L11 Km = 0+246.28 R = 25.0 L = 8.63 Δ = 19.78 Styczna = 4.4
L15 Km = 0+098.26 R = 12.0 L = 7.39 Δ = 56.25 Styczna = 3.9
L13 Km = 0+400.80 R = 50.0 L = 34.98 Δ = 40.08 Styczna = 18.2
L12 Km = 0+281.35 R = 80.0 L = 40.94 Δ = 29.32 Styczna = 20.9
L9 Km = 0+132.37 R = 50.0 L = 38.93 Δ = 44.61 Styczna = 20.5
P15 81.00
P16 260.00
R12.0
R10.0
R15.0
R50.0
R80.0
KT:
PT:
Km 0+000.00
Km 0+100.00
Km 0+200.00
Km 0+300.00
Km 0+400.00
Km 0+500.00
Km 0+137.00
Km 0+170.00
Km 0+226.21
Km 0+226.21
Km 0+170.00
Km 0+137.00
Km 0+100.00
Km 0+000.00
Km 0+000.00
Km 0+100.00
Km 0+200.00
Km 0+300.00
Km 0+400.00
Km 0+500.00
Km 0+525.57
Km 0+323.00
Km 0+300.00
Km 0+260.42
Km 0+301.37
Km 0+382.56
Km 0+417.34
Km 0+458.42
Km 0+241.92
Km 0+440.30
Km 0+200.00
Km 0+195.87
Km 0+122.61
Km 0+150.79
Km 0+400.00
Km 0+111.
Km 0+246.28
Km 0+474.74
Km 0+098.26
Km 0+281.35
Km 0+400.80
Km 0+132.37
Km 0+250.55