


# PIĘTRO 1

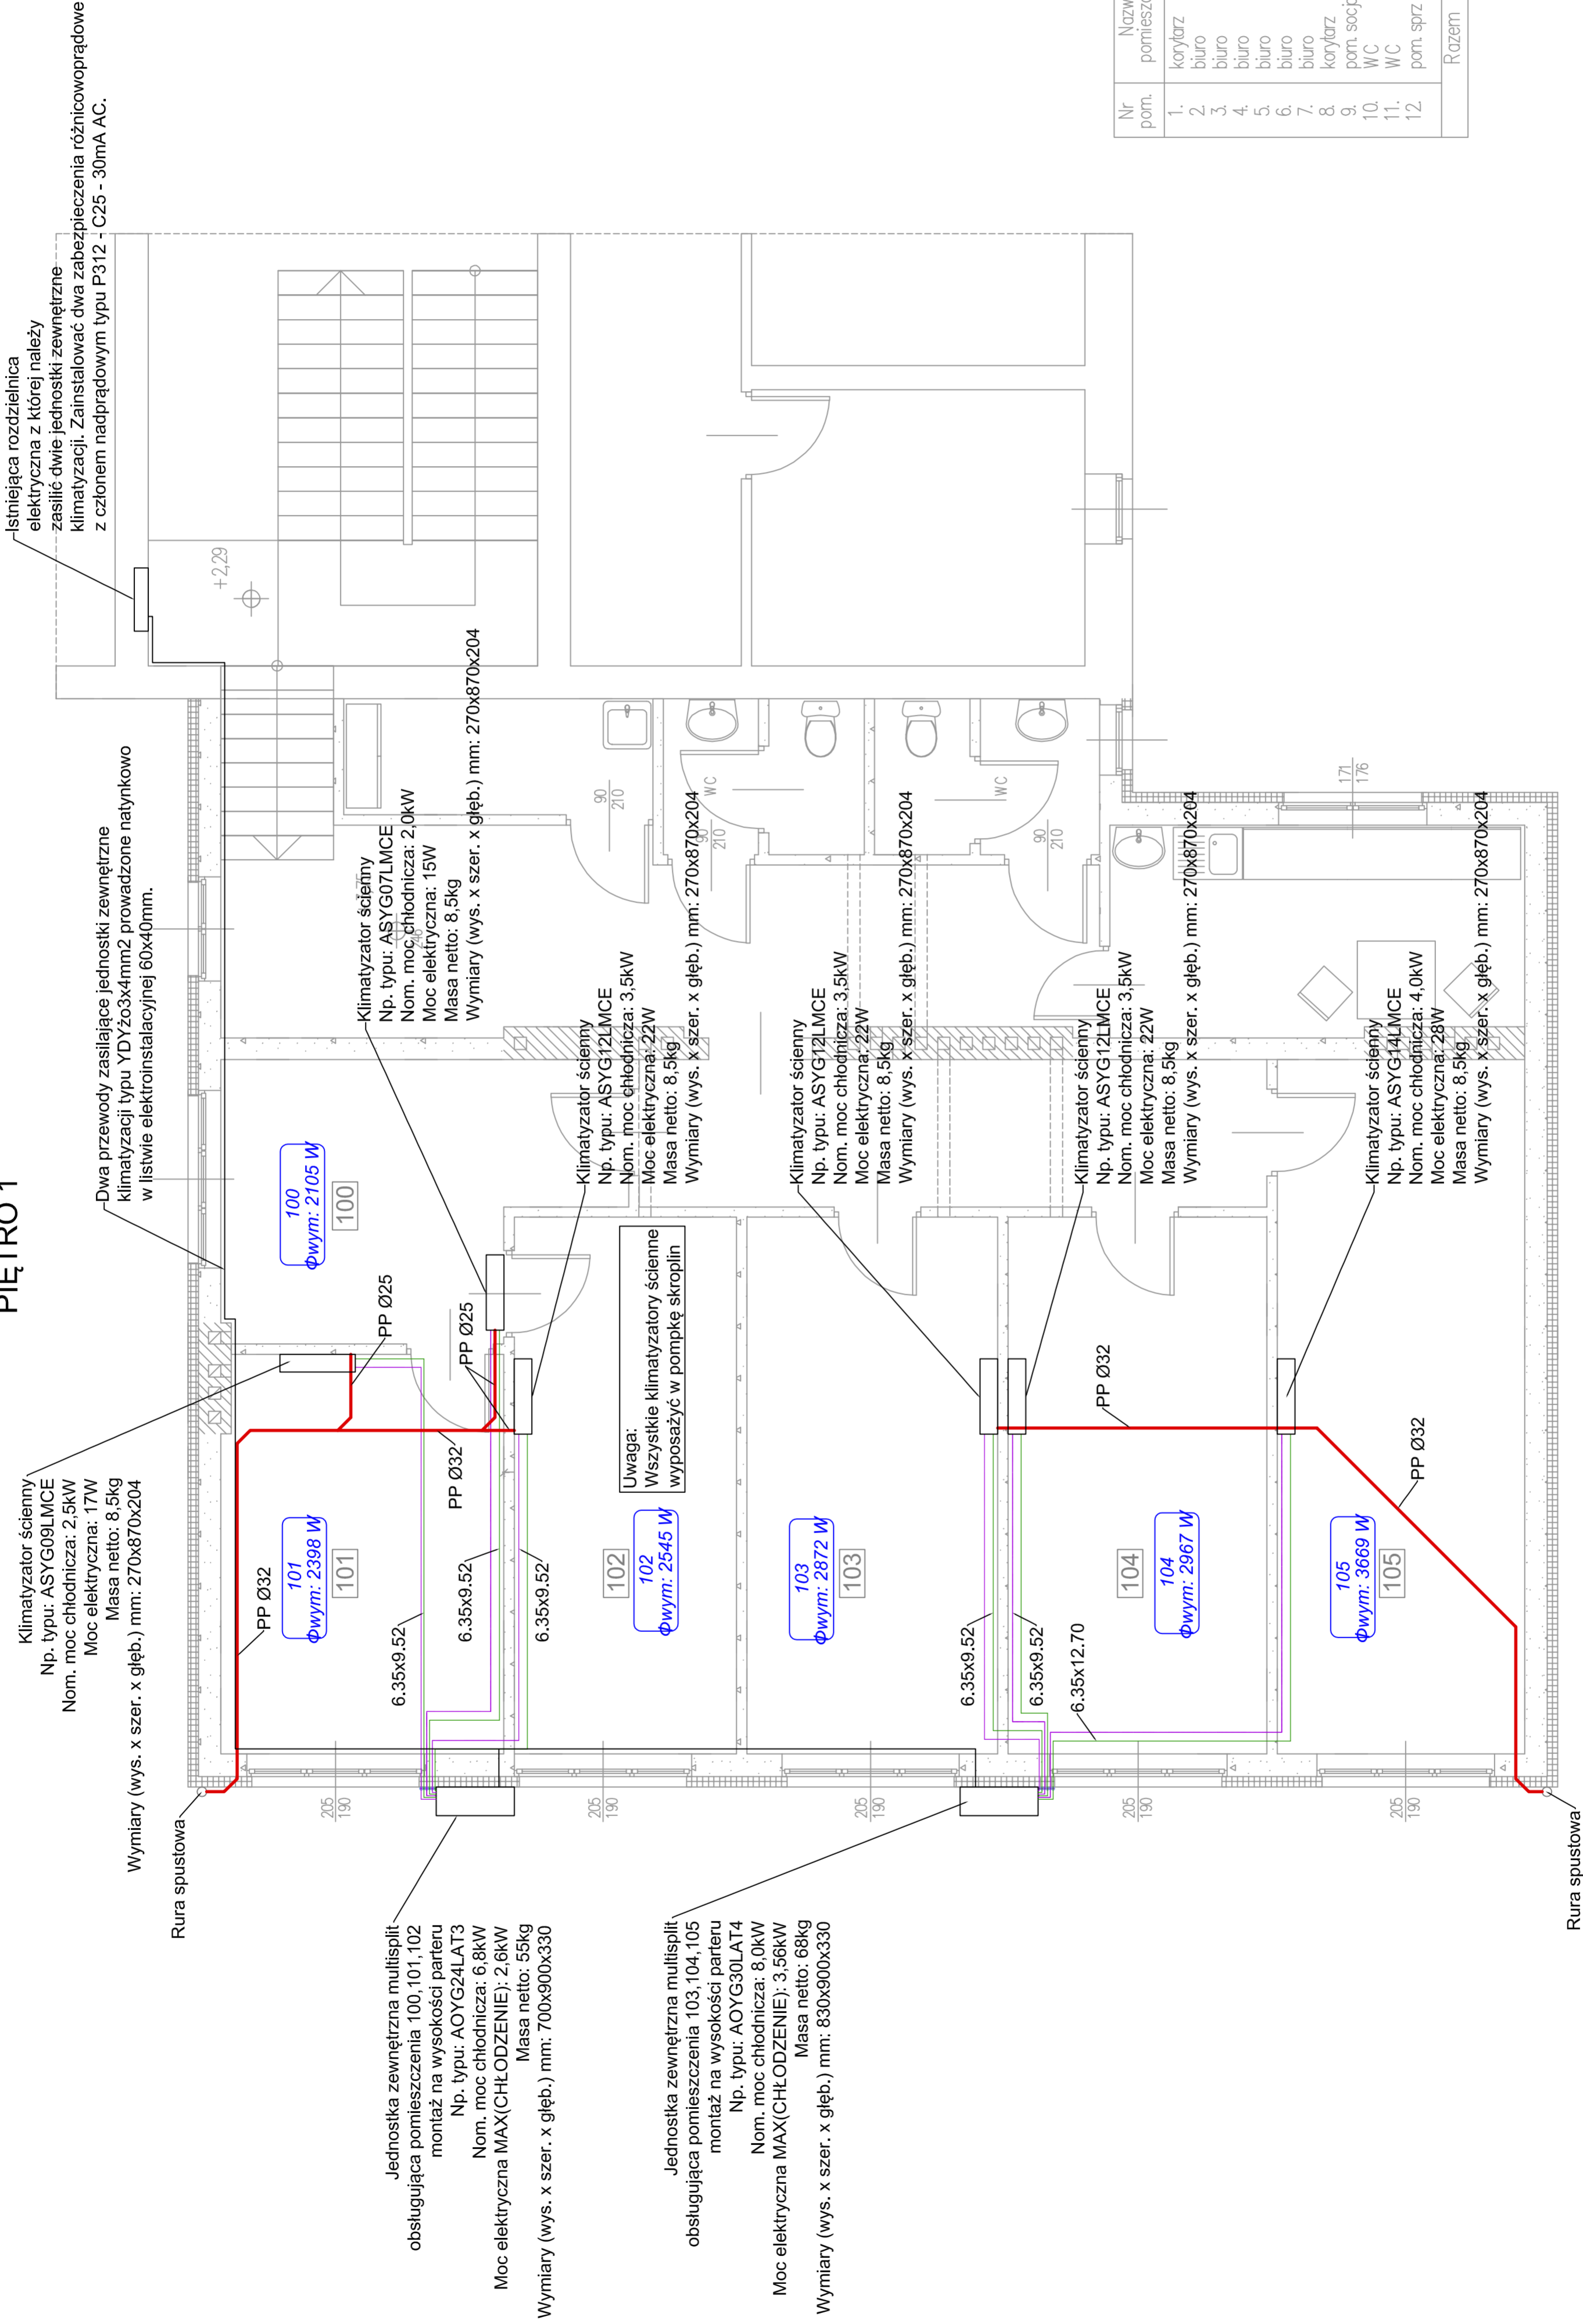

Nr pom.	Nazwa pomieszczenia	Powierzchnia [m <sup>2</sup> ]
1.	korytarz	23,90
2.	biuro	13,16
3.	biuro	14,99
4.	biuro	15,91
5.	biuro	17,95
6.	biuro	18,54
7.	biuro	22,93
8.	korytarz	12,32
9.	pom. socjalne	11,54
10.	WC	4,46
11.	WC	3,96
12.	pom. sprz. łazienki	4,78
Razem		158,72

<b>INWESTOR:</b>	Komenda Wojewódzka Policji w Poznaniu 60-844 Poznań, ul. Kochanowskiego 2a
<b>NAZWA OBIEKTU BUDOWLANEGO:</b>	Komenda Powiatowa Policji w Obornikach
<b>ADRES OBIEKTU BUDOWLANEGO:</b>	Klimatyzacja pomieszczeń biurowych Oborniki, pow. obornicki ul. Piłsudskiego 54, 64 - 600 Oborniki
<b>PROJEKTANT: ELEKTRYKA</b>	mgr inż. Adam Witt
<b>STADIUM:</b>	PROJEKT WYKONAWCZY
<b>NAZWA RYS:</b>	PIĘTRO - INSTALACJA KLIMATYZACJI
<b>NR PROJEKTU:</b>	SKALA: 1 : 50   RYS. NR: PWE-01   REWIZJA: 00   2020-09-08

Niniejszy rysunek/dokument podlega ochronie praw autorskich.  
 Jakikolwiek powielenie całości lub części bez pisemnej zgody autora jest zabronione.